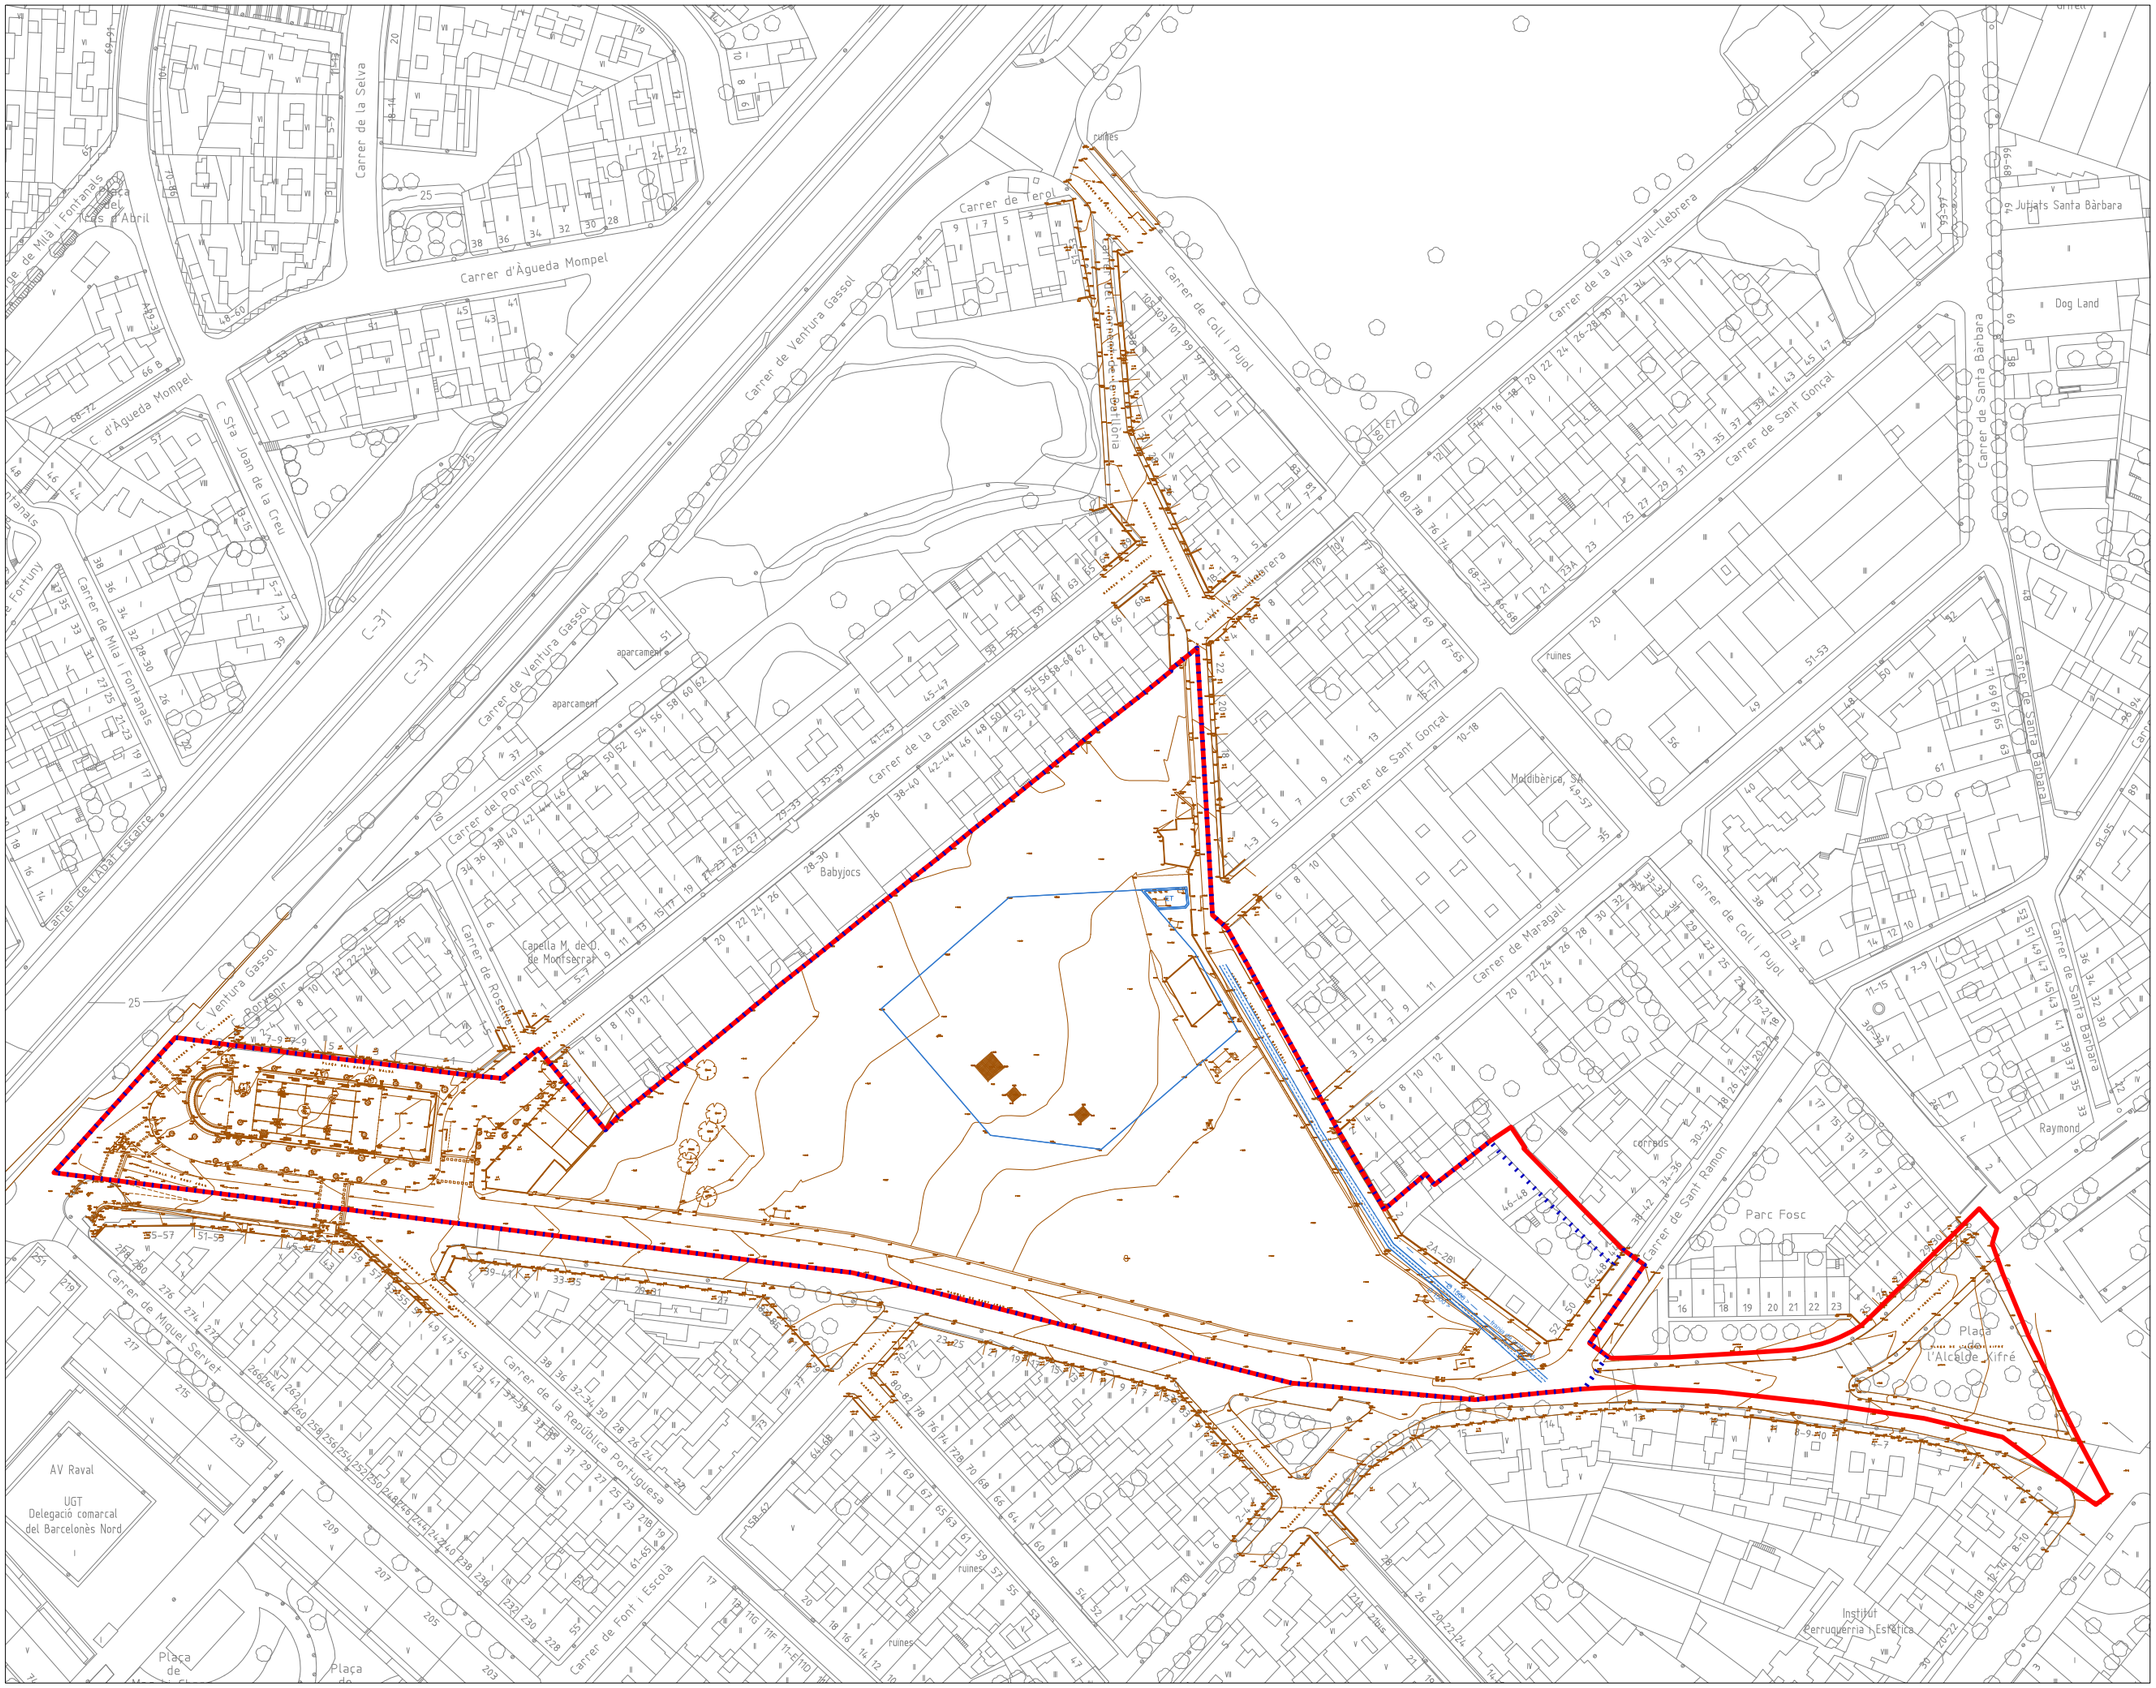

Llegenda

- Límit del polígon 1A
- Límit de l'àmbit de la reparcel·lació
- Topogràfic
- Constitució de servituds:
  - col·lector de clavegueram existent de 1.500 mm de diàmetre
  - ET soterrada
  - dipòsit de pluvials

N

gestió urbanística

Generalitat de Catalunya
Departament de Territori i Sostenibilitat

INCASÒL
Institut Català del Sòl
Departament de Sòl

AREs Badalona
Ajuntament de Badalona

Títol del Projecte

Projecte de Reparcel·lació en la modalitat de cooperació del polígon 1A de l'ARE l'Estrella

(aprovació definitiva)

Emplaçament

Badalona (Barcelonés)

Títol del Plànol

Topogràfic i preexistències

Autor del Projecte

Direcció de Projectes

MELISA RODRIGUEZ SANCHEZ - DNI
Firmado digitalmente por MELISA RODRIGUEZ SANCHEZ - DNI
Fecha: 2021.02.22 11:55:32 +01'00'

CARLOTA MENSA VALLS - (SIG)
CARLOTA MENSA VALLS - DNI
2021.02.22 12:13:56 +01'00'

L'arquitecta,
Melisa Rodríguez Sánchez

La Coordinadora del projecte,
Carlota Mensa Valls

JORDI SALVAT MARTI - DNI

El Director del projecte,
Jordi Salvat Martí

Escala

A3 1:1.500

0 7,5 15 22,5 30m

Data

Febrer 2021

Núm. Plànol

3