Q15. Quadre de finques aportades resultants de l'agrupació

finca	persones i entitats propietàries		superfície
1	Institut Català del Sòl	100,00%	2.069,55 m²
2	Institut Català del Sòl	100,00%	4.839,55 m²
3	Institut Català del Sòl	100,00%	896,84 m²
4	Institut Català del Sòl	100,00%	2.693,04 m²
5	Institut Català del Sòl	100,00%	1.447,35 m²
6	Institut Català del Sòl	100,00%	3.710,50 m²
7	Institut Català del Sòl	100,00%	348,45 m²
8	Montserrat Reberte Vela	52,00%	217,12 m²
	Mercedes Reberte Vela	48,00%	
9	Mª Carmen Zapata Reverte	38,38%	110,99 m²
	Teresa Reberte Jose	61,62%	
10	Juan Zapata Reberte	100,00%	41,74 m²
11	Teresa Reberte Jose	100,00%	45,62 m²
12	Mª Carmen Zapata Reverte	50,00%	17,28 m²
	Teresa Reberte Jose	50,00%	
13	Pascuala Fernández Martínez	100,00%	91,54 m²
14	Transacciones Importación Exportación, S.L.	100,00%	339,36 m²
15	Erdina de L'Est, S.L.	100,00%	406,65 m²
16	Erdina de L'Est, S.L.	100,00%	496,63 m²
Total sòl amb dret a aprofitament			17.772,21 m²

17	Ajuntament de Badalona	100,00%	7.551,31 m²
Total sòl sense dret a aprofitament			7.551,31 m²

Total de l'àmbit de la reparcel·lació	25.323,52 m²

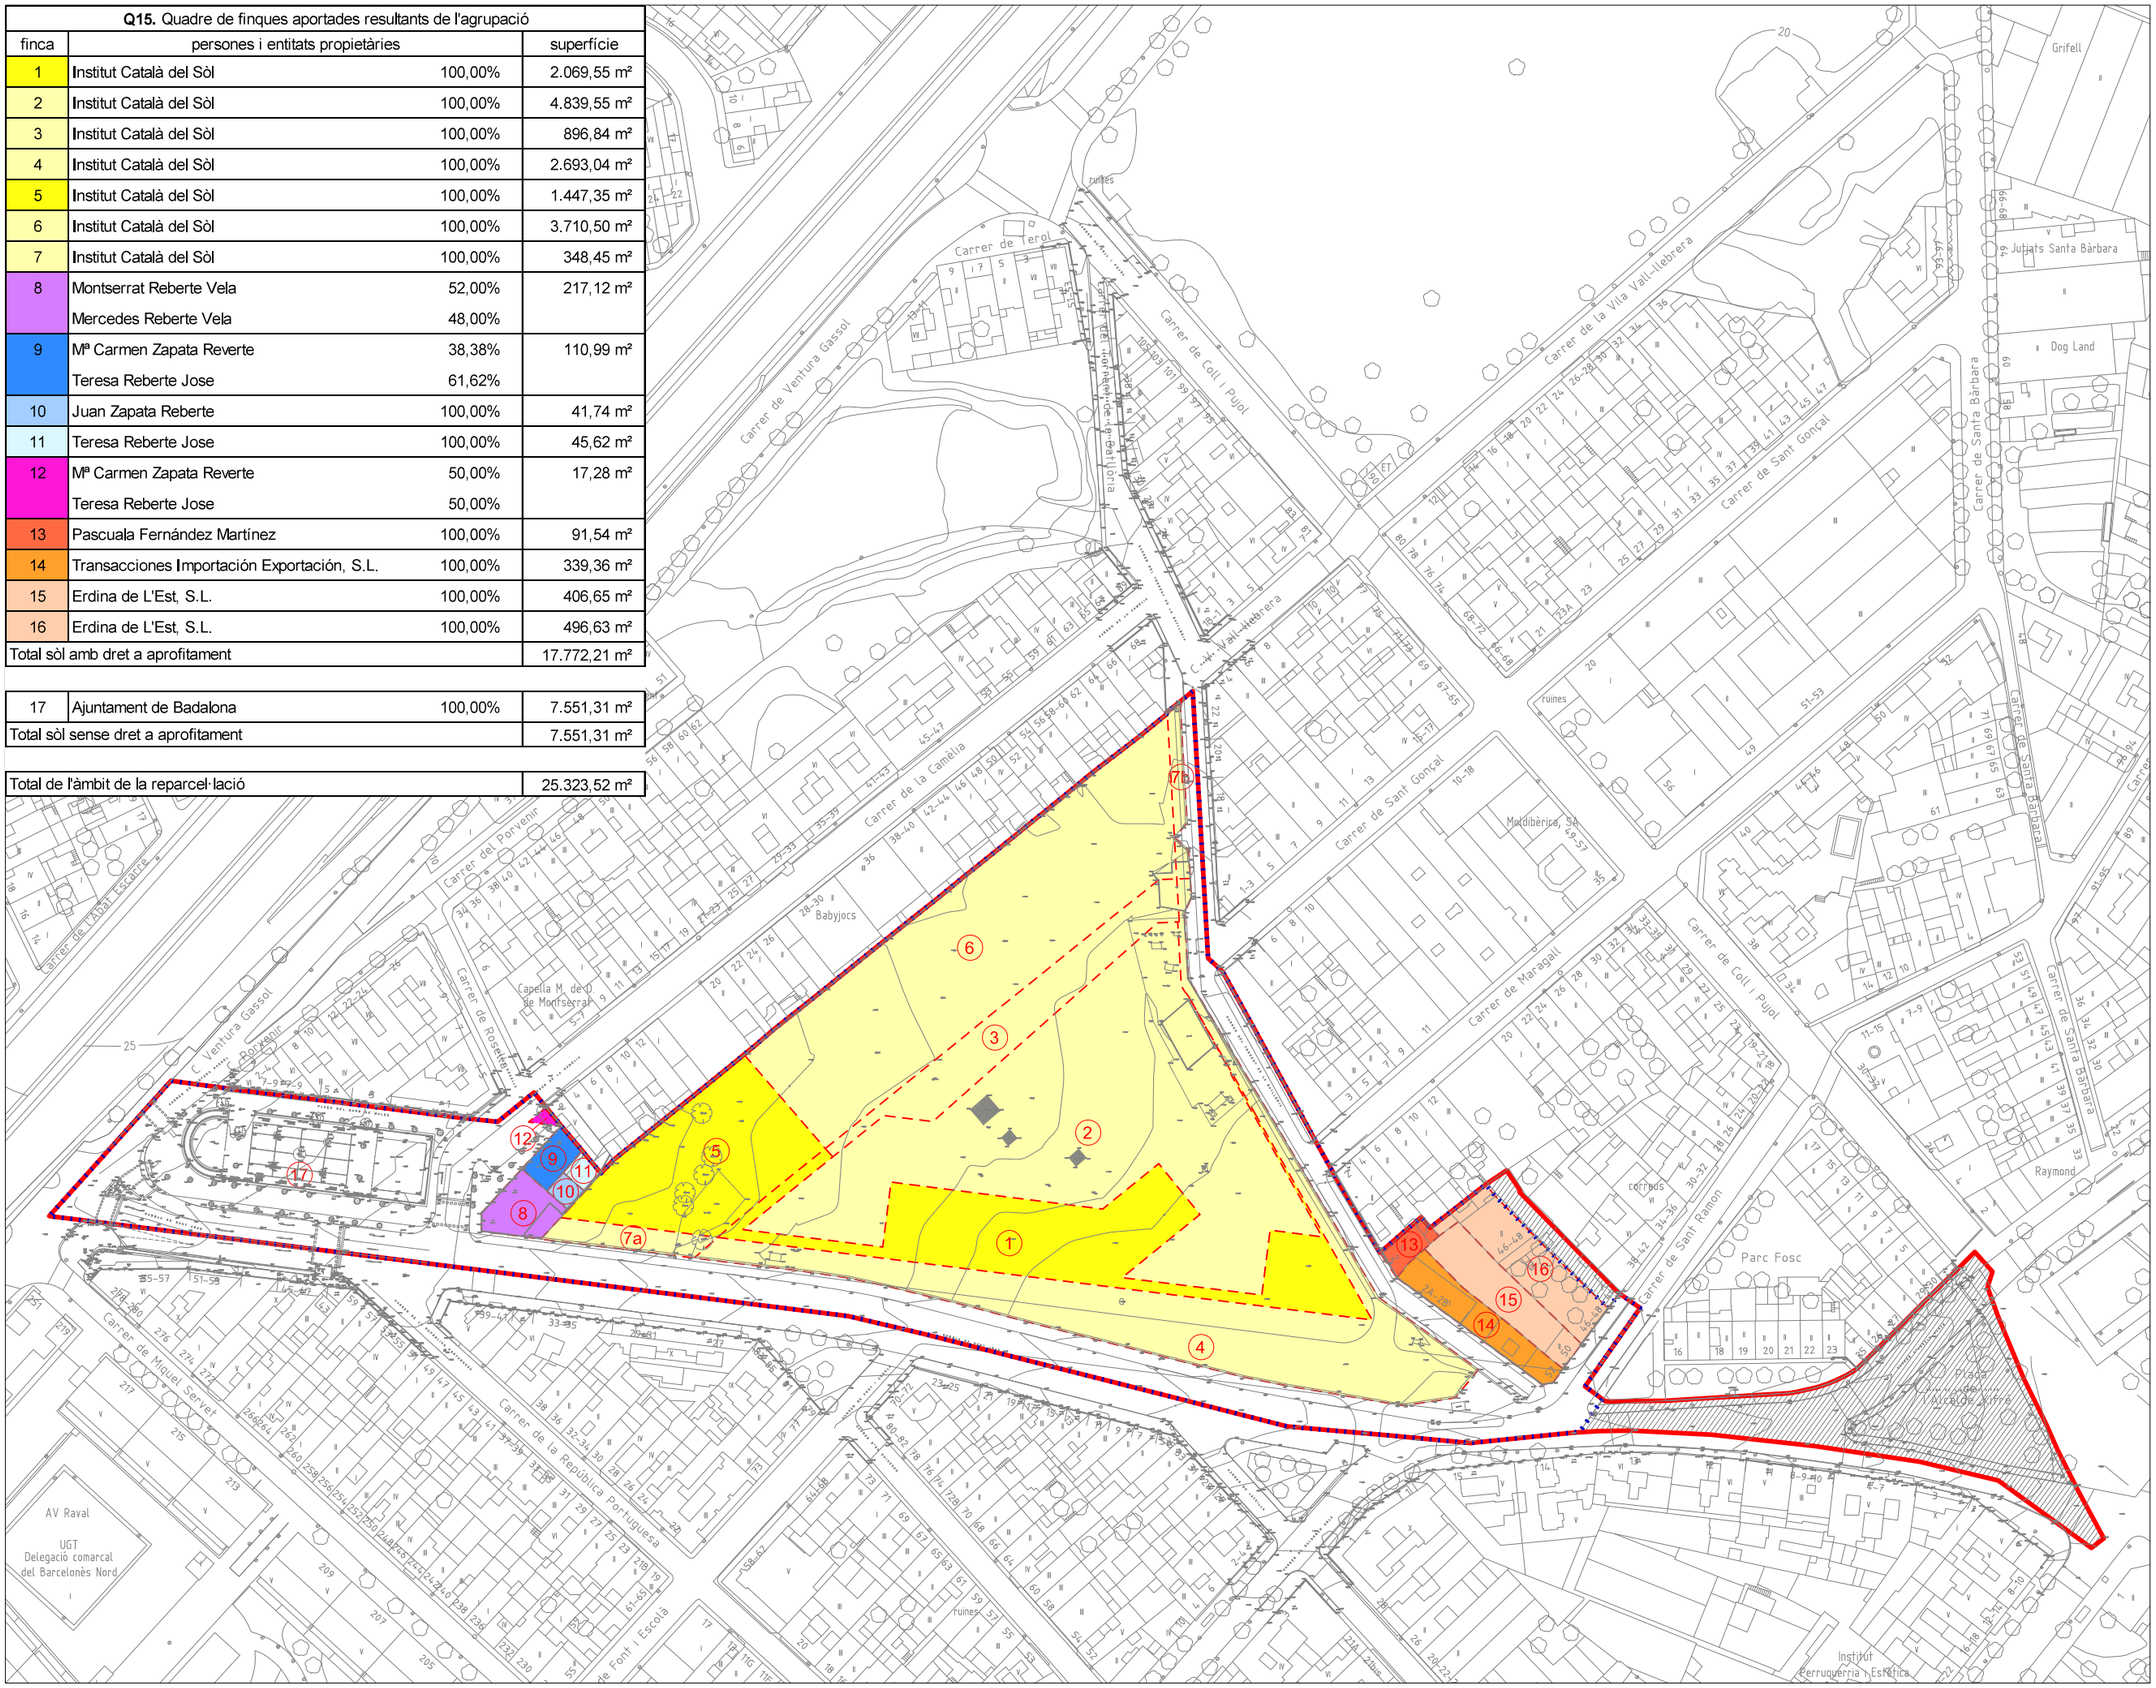

Llegenda

- Límit del polígon 1A
- Límit de l'àmbit de la reparcel·lació
- Límit de finca aportada
- (3) Número de finca aportada
- Terrenys exclosos de la reparcel·lació

N

gestió urbanística

Generalitat de Catalunya
Departament de Territori i Sostenibilitat

INCASÒL
Institut Català del Sòl
Departament de Sòl

AREs Badalona
Consorci urbanístic

Ajuntament de Badalona

Títol del Projecte

Projecte de Reparcel·lació en la modalitat de cooperació del polígon 1A de l'ARE l'Estrella

(aprovació definitiva)

Emplaçament

Badalona (Barcelonés)

Títol del Plànol

Finques aportades

Autor del Projecte

Direcció de Projectes

MELISA RODRIGUEZ SANCHEZ - DNI
Firmado digitalmente por MELISA RODRIGUEZ SANCHEZ
Fecha: 2021.02.22 11:58:58 +01'00'

CARLOTA MENSA VALLS - DNI
CARLOTA MENSA VALLS - DNI
2021.02.22 12:15:43 +01'00'

L'arquitecta,
Melissa Rodríguez Sánchez

La Coordinadora del projecte,
Carlota Mensa Valls

JORDI SALVAT MARTI - DNI

El Director del projecte,
Jordi Salvat Martí

Escala

A3 1:1.500

0 7,5 15 22,5 30m

Data

Febrer 2021

Núm. Plànol

5.1