


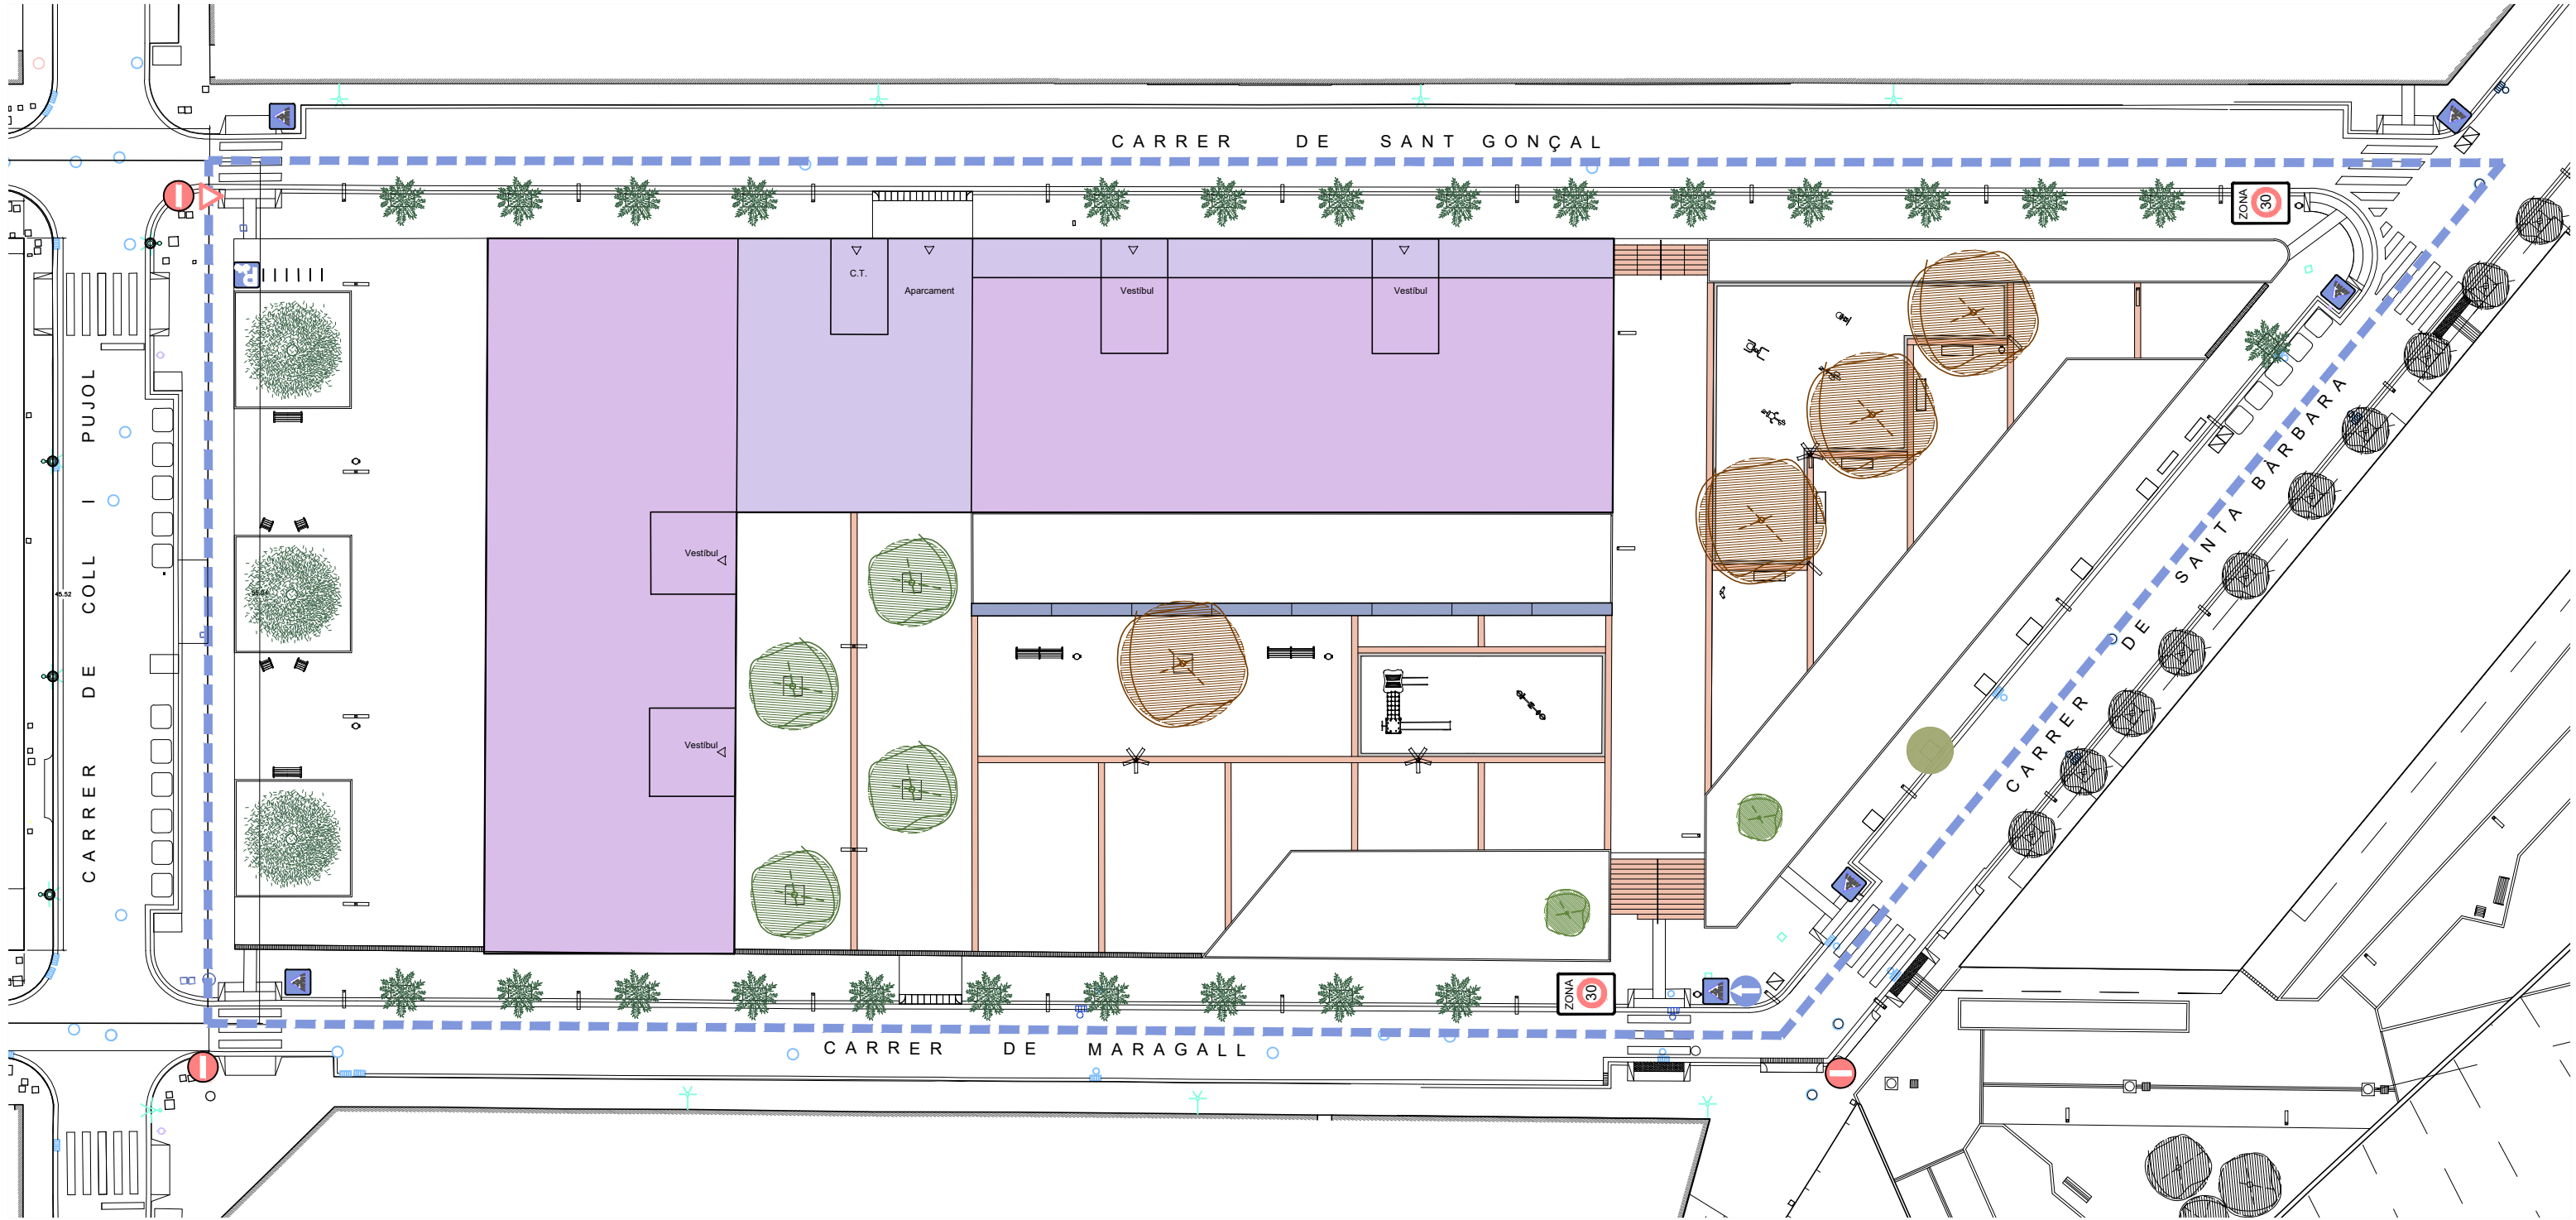

SENYALS VERTICALS

R-400b

Sentit obligatori

R-101

Entrada prohibida

S-30

Zona a 30


S-13

Pas vianants

S-17

Estacionament motos

Estacionament bicicletes

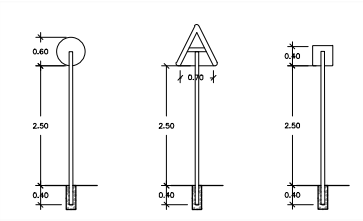

ARQUITECTURA

PONSIRENAS PUIG
I ASSOCIATS

PROMOTOR




GRUP BARRELES


Plànol
PROPOSTA
SENYALITZACIÓ - PLANTA

Escala : 1/250 A1 - 1/500 A3

juny 2024


PROJECTE D'URBANITZACIÓ
POLÍGON 1B DE L'ARE DE L'ESTRELLA DE BADALONA

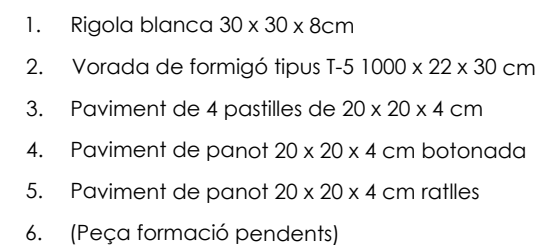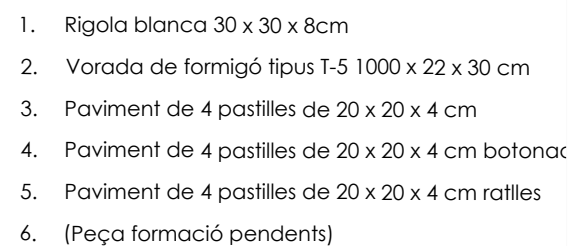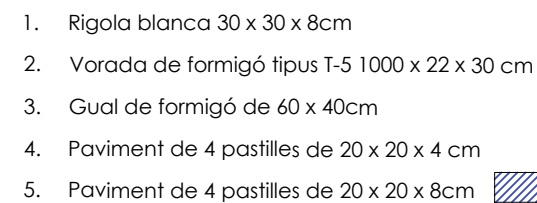

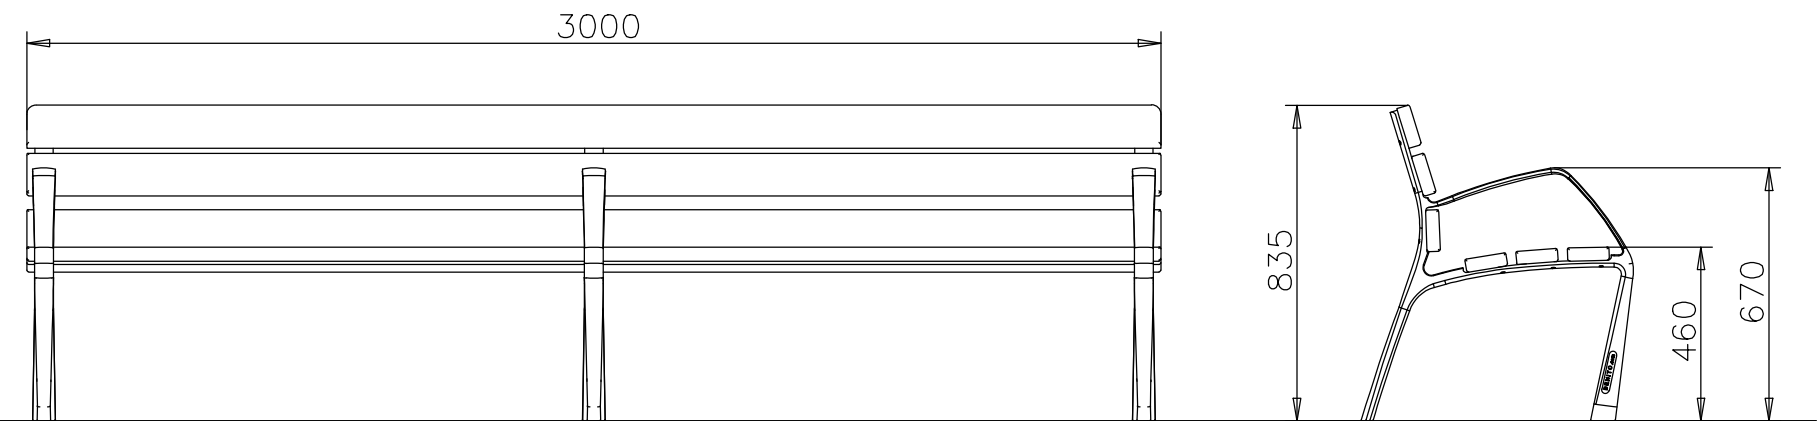


Alçat


Alçat lateral

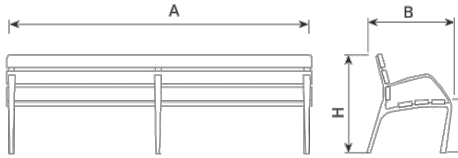

Ref.	A	B	H	H1
UM304N	1800	710	835	460
UM304NS	700	710	835	460
UM304NL	3000	710	835	460

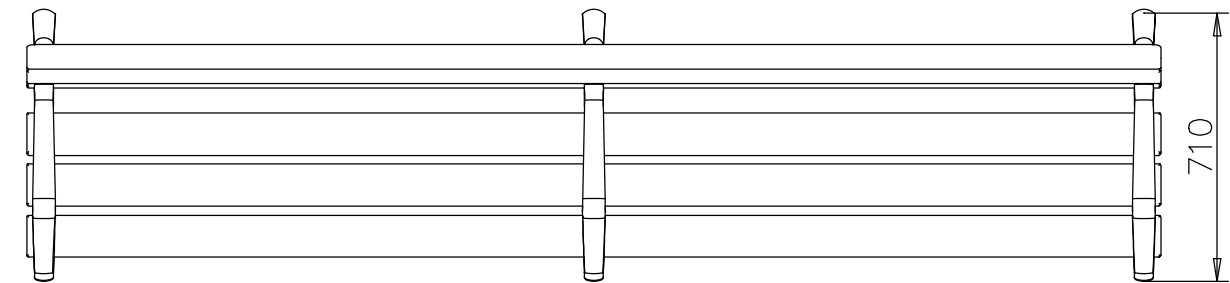


Planta

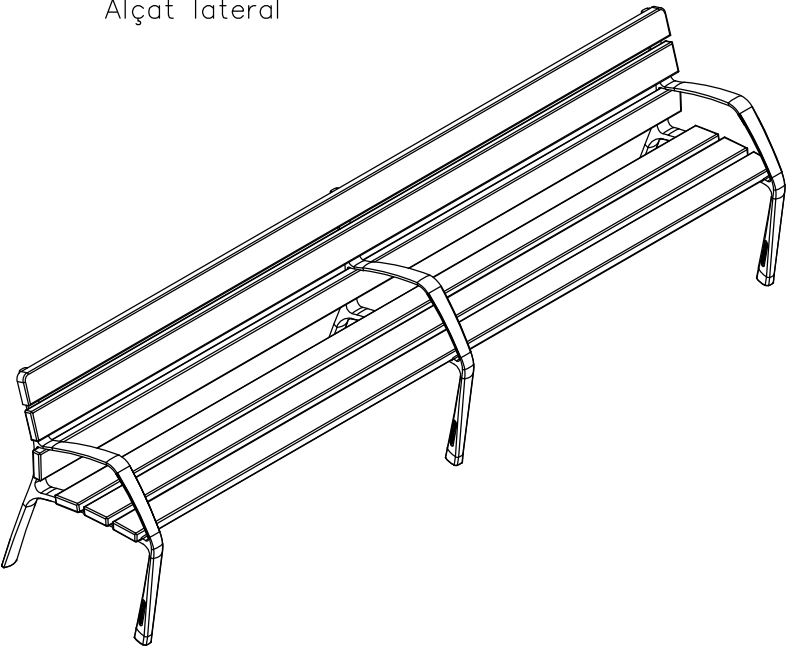

Banc

Model: Neobarcino. Casa Benito.
Banc de fusta tropical pintat i envernissat.
Seient i respallter de llistons de secció rectangular de fusta tropical.

180 cm - 2 Unitats
300 cm - 2 Unitats

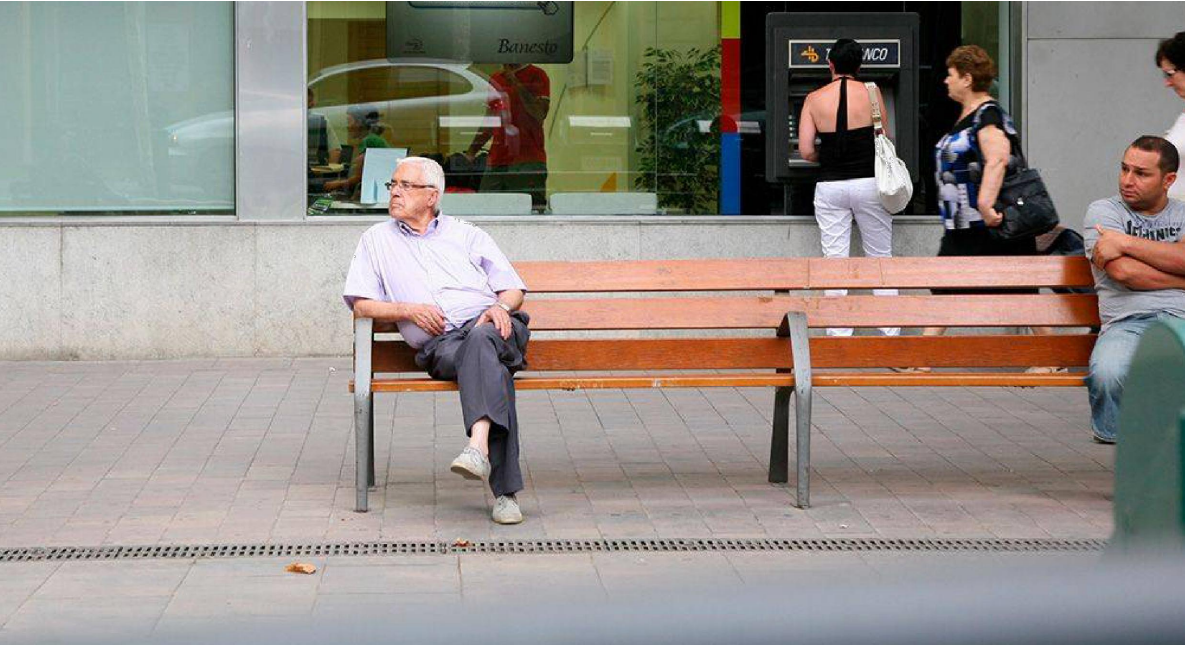

PROJECTE D'URBANITZACIÓ
POLÍGON 1B DE L'ARE DE L'ESTRELLA DE BADALONA

ARQUITECTURA
PONSIRENAS PUIG
I ASSOCIATS



PROMOTOR
GRUP BARREES

Plànol
PROPOSTA
FITXA BANC NEOBARCINO




Escala : S/E

juny 2024

P.17a

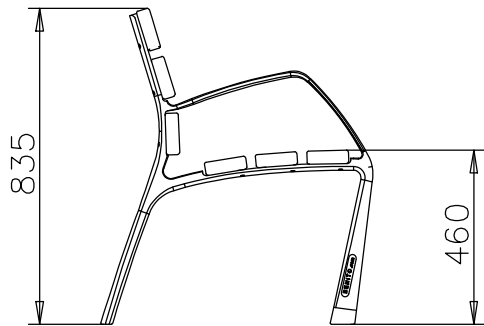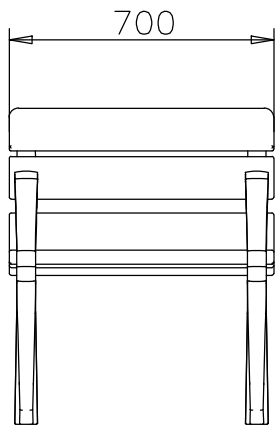

Ref.	A	B	H	H1
UM304N	1800	710	835	460
UM304NS	700	710	835	460
UM304NL	3000	710	835	460

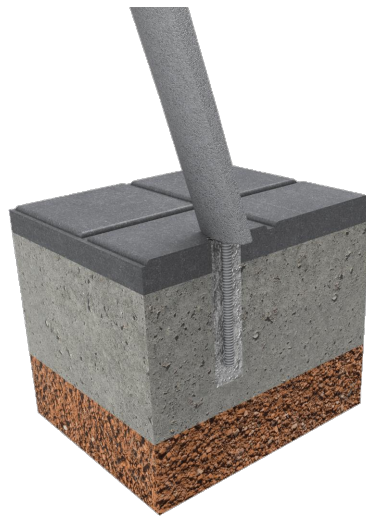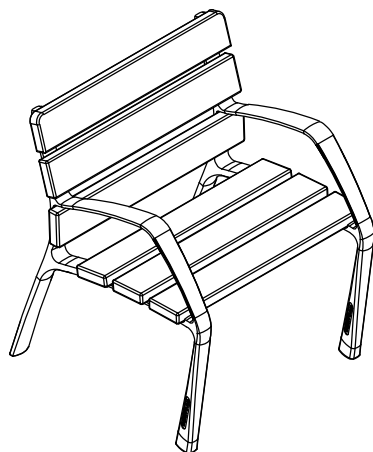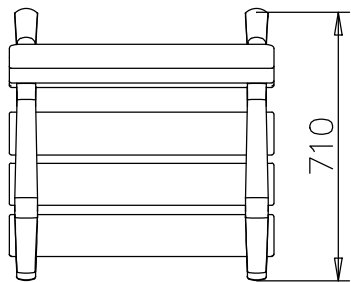

Cadira

Model: Neobarcano. Casa Benito
Cadira de llistons de fusta tropical pintat i envernissat.
Seient i respalller de llistons de secció rectangular de fusta tropical.

70cm - 4 Unitats



PROJECTE D'URBANITZACIÓ
POLÍGON 1B DE L'ARE DE L'ESTRELLA DE BADALONA

ARQUITECTURA

PONSIRENAS ■ PUIG
I ASSOCIATS


PROMOTOR


GRUP BARRELES



Plànol
PROPOSTA
FITXA CADIRA NEOBARCINO

Escala : S/E


juny 2024



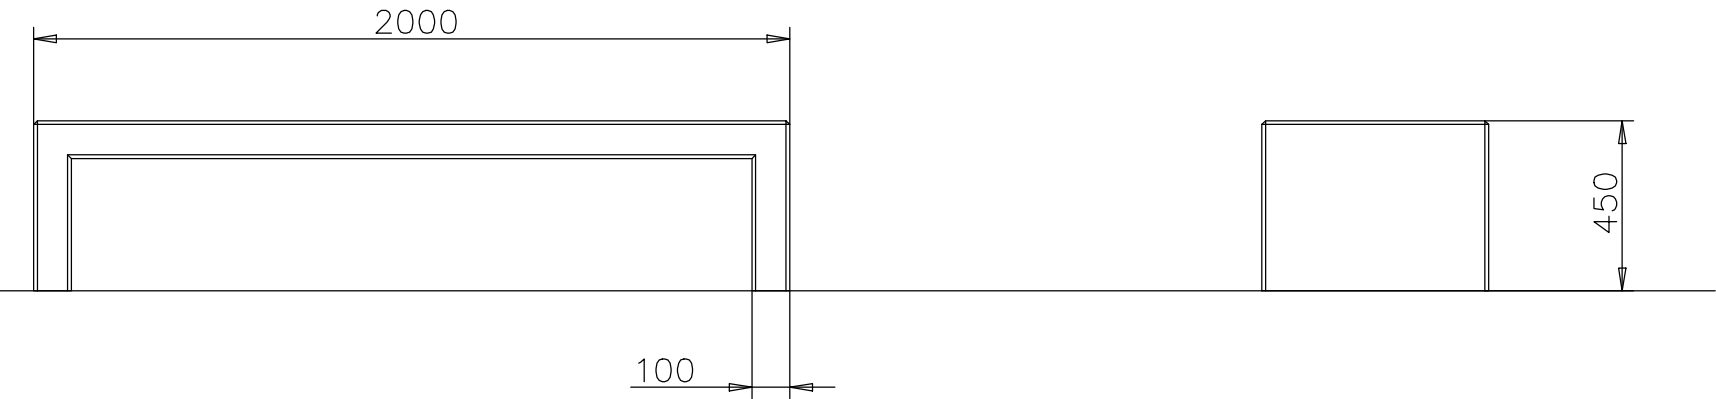


Ref.	A	B	H
UM369G	2000	600	450
UM369GLM	2000	600	480
UM369	2000	600	450
UM369LM	2000	600	480

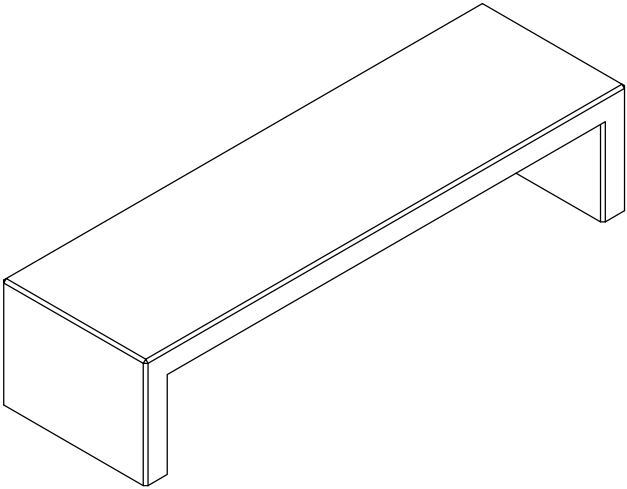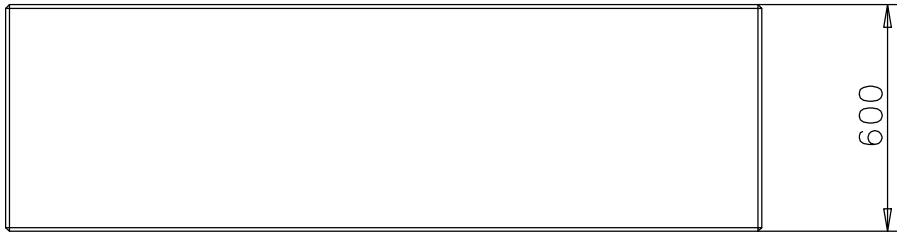



Banco fabricado en hormigón prefabricado color blanco granítico de aspecto liso. Se puede colocar en elementos aislados o en grupos. Anclaje recomendado: apoyado en el suelo en sus extremos robustos con el objetivo de facilitar la limpieza

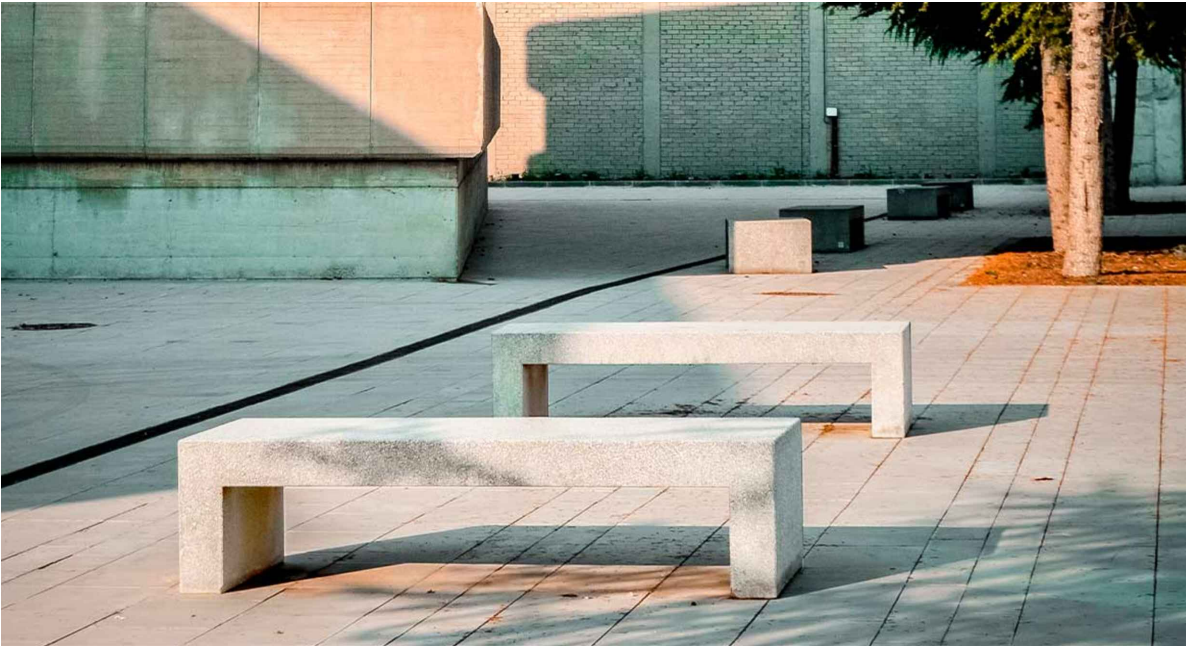


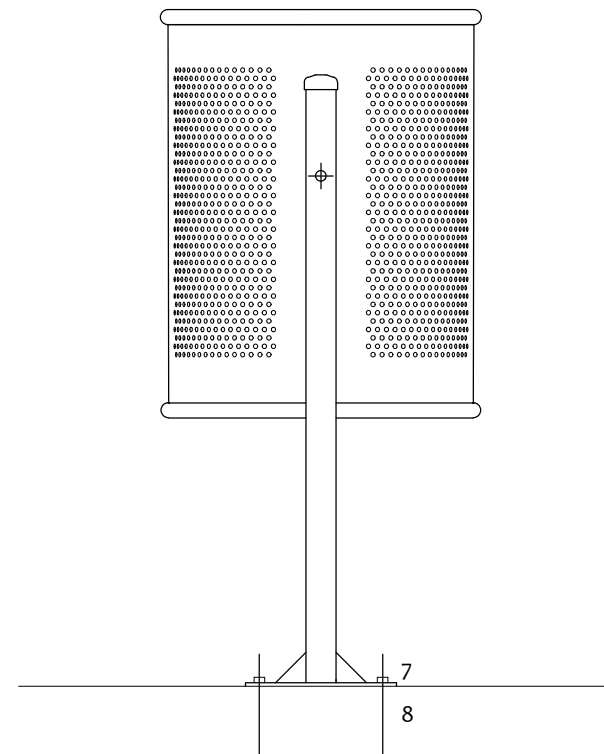
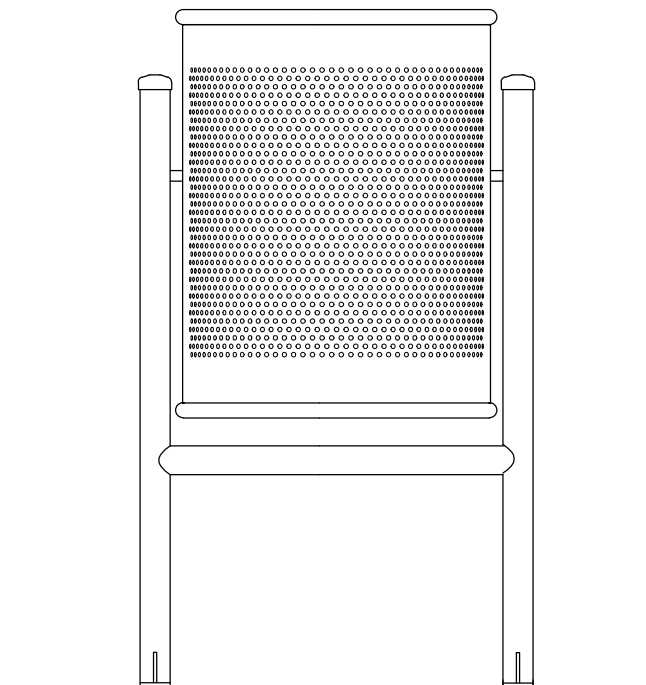
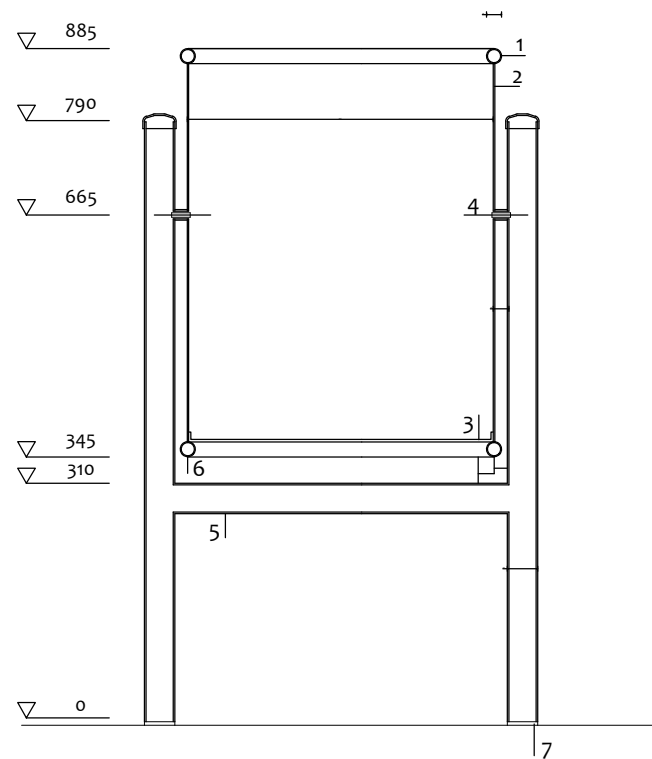


PAPERERA MODEL BARCELONA DE 70L DE CAPACITAT I ACABAT PINTAT

1. TUBULAR D'ACER GALVANITZAT D=20mm
e=1,5mm
2. PLANXA PERFORADA e=2mm,
PERFORACIÓ D=5mm
3. PLANXA BASE PAPERERA e=3mm AMB DUES
PERFORACIONS DE D=8mm PER AL DESGUAS
4. EIX DE GIR DE LA PAPERERA
5. TUBULAR D'ACER GALVANITZAT D=30mm
e=2mm
6. SUPORT PAPERERA: TUBULAR RODÓ D'ACER
GALVANITZAT D=40mm e=2mm
7. PLETINA D'ANCORATGE AMB CARTEL·LES
SOLDADES A 6 AMB DOS PERFORACIONS
D=12mm PER CARGOLAR-LA AL PAVIMENT
DE VORERA
8. SUBJECCIÓ: 4 PERNS D'EXPANSIÓ M8

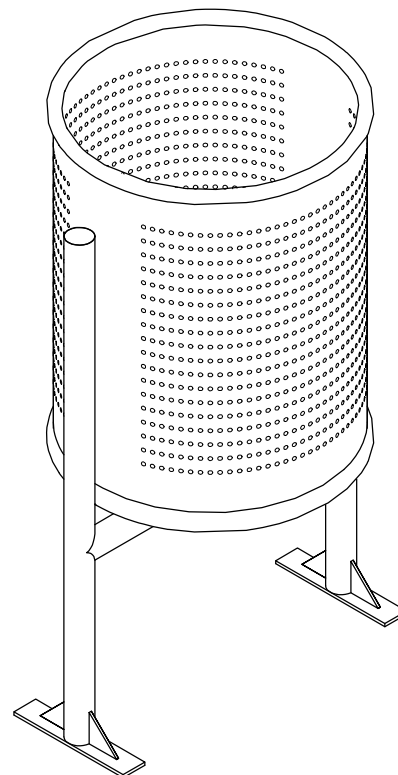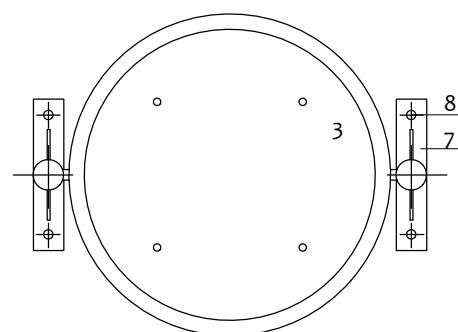

PROJECTE D'URBANITZACIÓ
POLÍGON 1B DE L'ARE DE L'ESTRELLA DE BADALONA

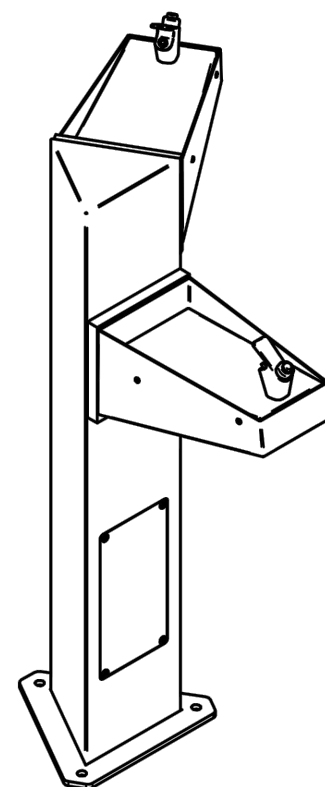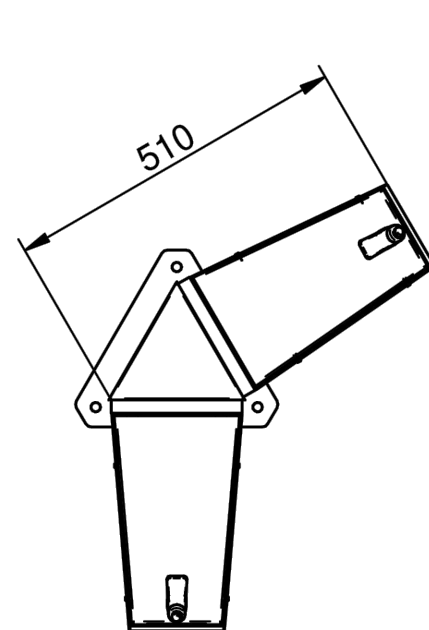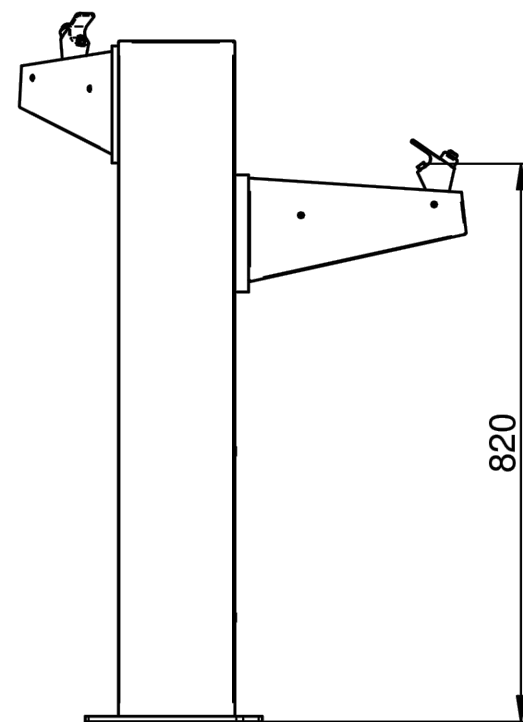
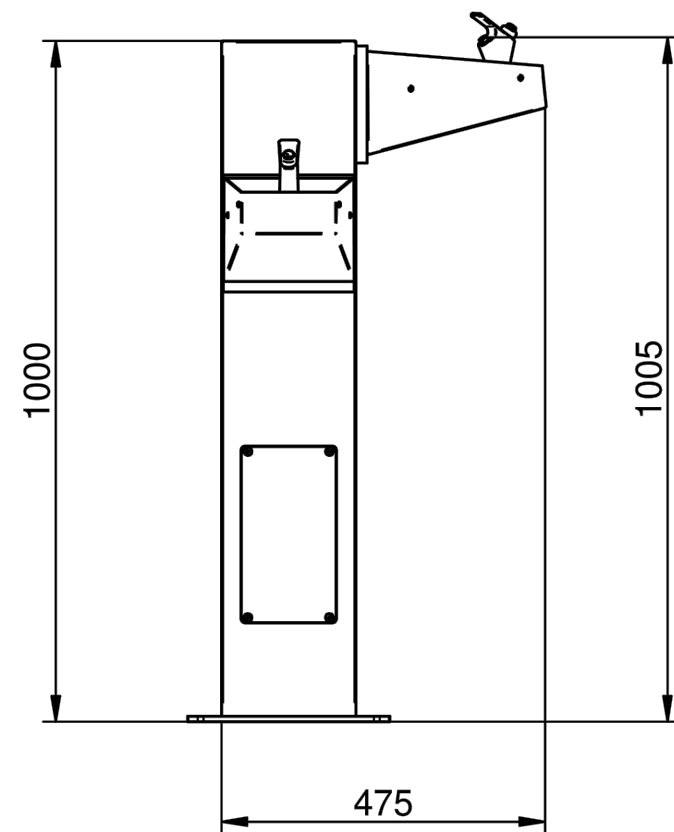


Model "DUAL" UM540 casa Benito

Columna triangular amb dos brocs i safates
d'inoxidable brillant i satinat



PROJECTE D'URBANITZACIÓ
POLÍGON 1B DE L'ARE DE L'ESTRELLA DE BADALONA

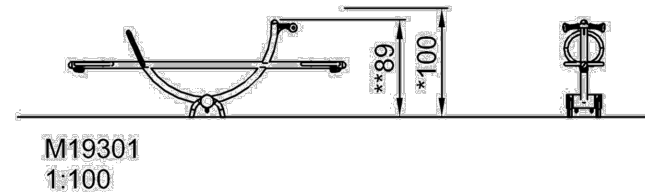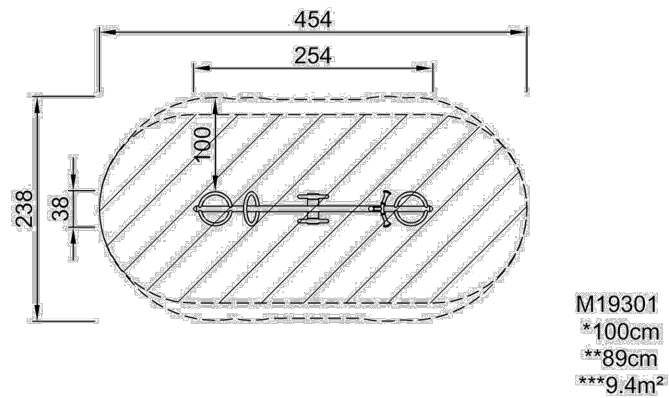

Balanci

Superfícies d'acer galvanitzades a calent per dins i per fora amb zinc sense plom.



Casa KOMPAN
Grup d'edat: 4+ Anys
Capacitat: 1

DIMENSIONS:

Longitud: 254cm
Amplada: 38cm
Alçada: 89cm

UNITATS:

2U†

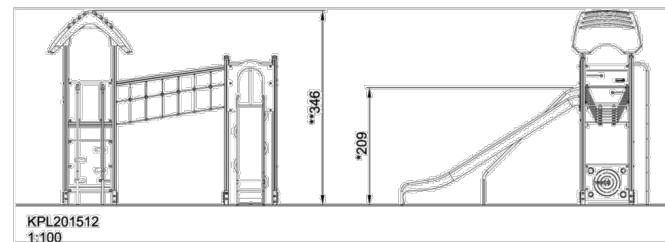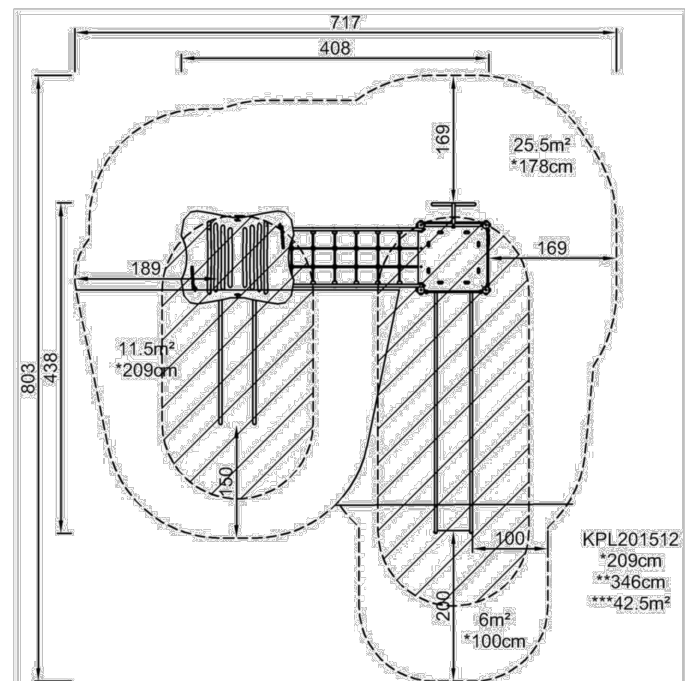

Torre doble amb Tobogan de barres

Pals principals de la torre de fusta de pi o alumini estan equipats amb sabates d'acer galvanitzat en calent.

Panells de 19mm EcoCore. Material ecològic altament durador.

Les xarxes d'escalada estan fetes de corda de PP estabilitzada contra els raigs UV amb reforç intern de cable d'acer.

Casa KOMPAN
Grup d'edat: 6+ Anys
Capacitat: 14



DIMENSIONS:

Longitud: 408cm
Amplada: 438cm
Alçada: 346cm

UNITATS:

1U†

PROJECTE D'URBANITZACIÓ
POLÍGON 1B DE L'ARE DE L'ESTRELLA DE BADALONA

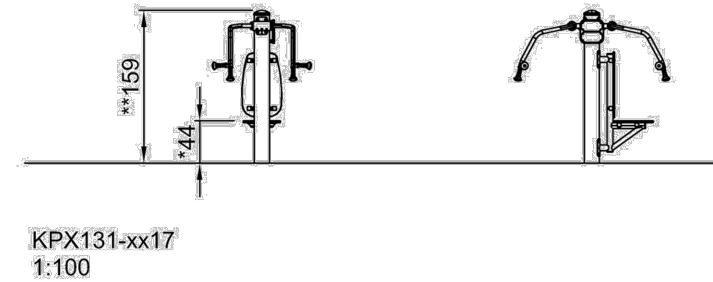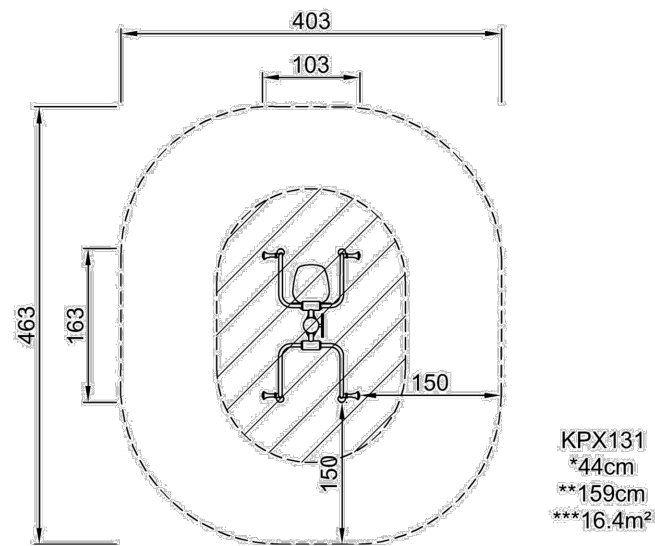

Banc Pectoral Doble



- Pal de suport fet amb tub d'acer galvanitzat en calent de 159 mm, amb un gruix de paret de 4 mm i una tapa de pal feta d'alumini amb recobriments en pols.
- Tub del manillar / suport està fet amb tub d'acer galvanitzat en calent de 38 mm amb un gruix de paret de 4 mm.
- Panells de 19 mm EcoCore™, material ecològic altament durador.

Casa KOMPAN
Grup d'edat: 13+ Anys
Capacitat: 2

DIMENSIONS:

Longitud: 103cm
Amplada: 163cm
Alçada: 159cm

UNITATS:
1U†

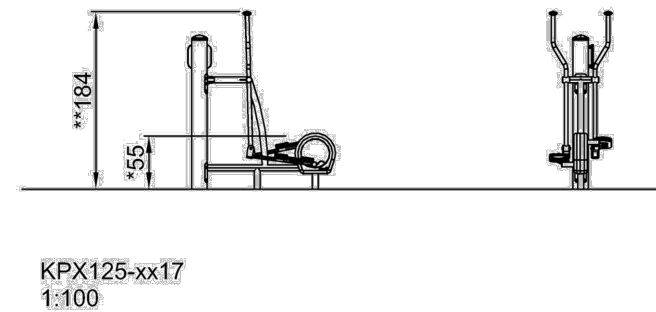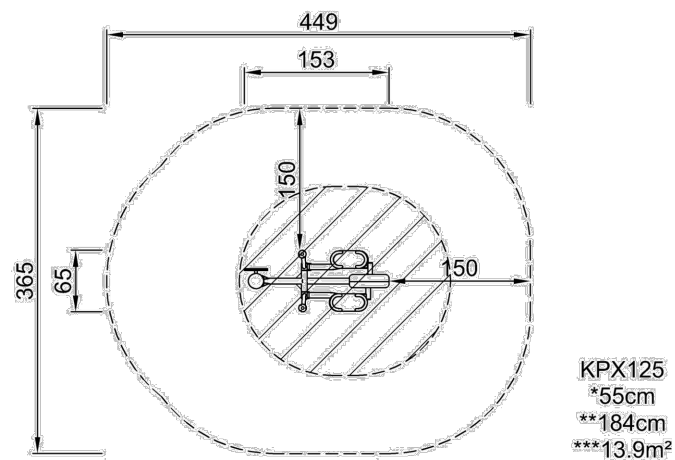

Bicicleta el·líptica

- Pal de suport fet amb tub d'acer galvanitzat en calent de 159 mm, amb un gruix de paret de 4 mm i una tapa de pal feta d'alumini amb recobriments en pols.
- El marc i les peces mòbils construïdes amb tubs d'acer galvanitzat a calent de 60,3 mm x 3,2 mm, 38 mm x 4 mm i tub quadrat de 60 x 30 x 3 mm. Totes les connexions mòbils tenen un eix d'acer inoxidable AISI 304 i dos rodaments de boles.
- Coberta de la roda està feta de RPC (policarbonat reciclat) format al buit.
- Seients de 19 mm EcoCore.
- Tapes dels extrems estan fetes de PA6 modelat per injecció (poliamida -niló).



Casa KOMPAN
Grup d'edat: 13+ Anys
Capacitat: 1

DIMENSIONS:

Longitud: 153cm
Amplada: 65cm
Alçada: 184cm

UNITATS:
1U†

PROJECTE D'URBANITZACIÓ
POLÍGON 1B DE L'ARE DE L'ESTRELLA DE BADALONA

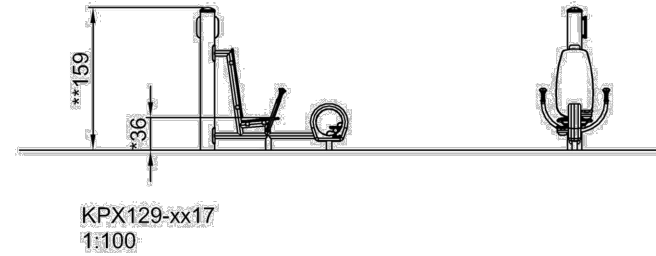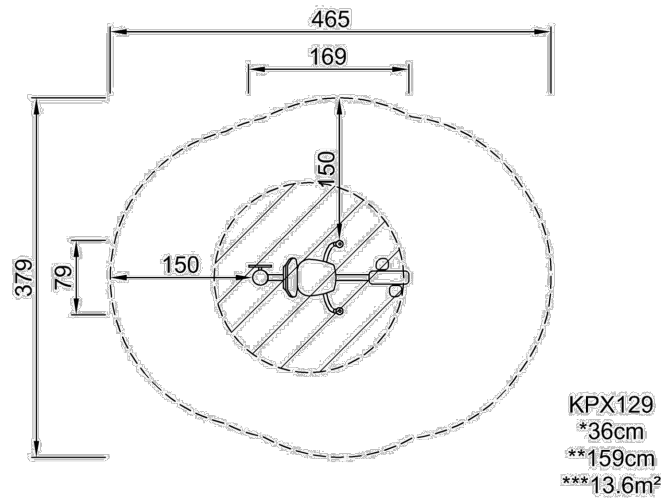

Bicicleta estàtica

- Pal de suport fet amb tub d'acer galvanitzat en calent de 159 mm, amb un gruix de paret de 4 mm i una tapa de pal feta d'alumini amb recobriment en pols.
- El marc i les peces mòbils construïdes amb tubs d'acer galvanitzat a calent de 60,3 mm x 3,2 mm, 38 mm x 4 mm i tub quadrat de 60 x 30 x 3 mm. Totes les connexions mòbils tenen un eix d'acer inoxidable AISI 304 i dos rodaments de boles.
- Coberta de la roda està feta de RPC (policarbonat reciclat) format al buit.
- Pedals construïts d'acer galvanitzat en calent amb una placa de pedal feta d'Ekogrip panells de polietilè de 15mm amb una capa superior de cautxú termoplàstic de 3 mm. Això proporciona un efecte antilliscant.

Casa KOMPAN
Grup d'edat: 13+ Anys
Capacitat: 1

DIMENSIONS:



Longitud: 169cm

Amplada: 79cm

Alçada: 159cm

UNITATS:

1U†

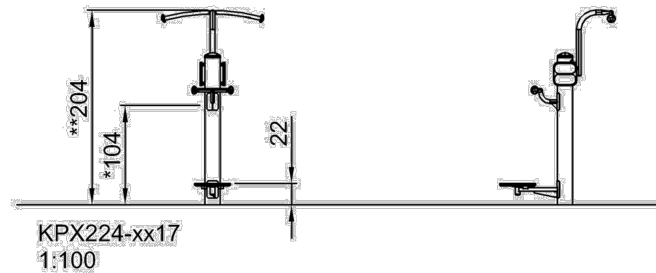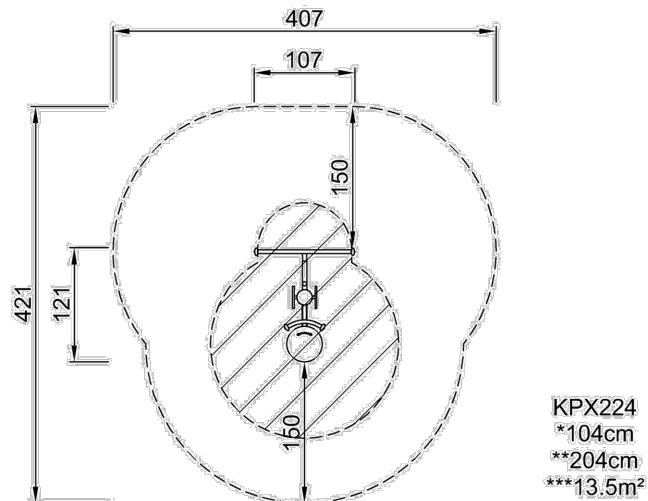

Torsió corporal - Exercicis d'elevació

- Pal de suport fet amb tub d'acer galvanitzat en calent de 159 mm, amb un gruix de paret de 4 mm i una tapa de pal feta d'alumini amb recobriment en pols.
- Tapes dels extrems estan fetes de PA6 modelat per injecció (poliamida -niló).
- Panells de 19 mm EcoCore™, material ecològic altament durador.
- La barra de tracció està feta d'un tub d'acer galvanitzat en calent de 38 mm amb un gruix de paret de 4mm i un tub de suport de 48,3 amb un gruix de paret de 3,2 mm.

Casa KOMPAN
Grup d'edat: 13+ Anys
Capacitat: 2

DIMENSIONS:

Longitud: 121cm


Amplada: 107cm

Alçada: 204cm

UNITATS:

1U†

PROJECTE D'URBANITZACIÓ
POLÍGON 1B DE L'ARE DE L'ESTRELLA DE BADALONA

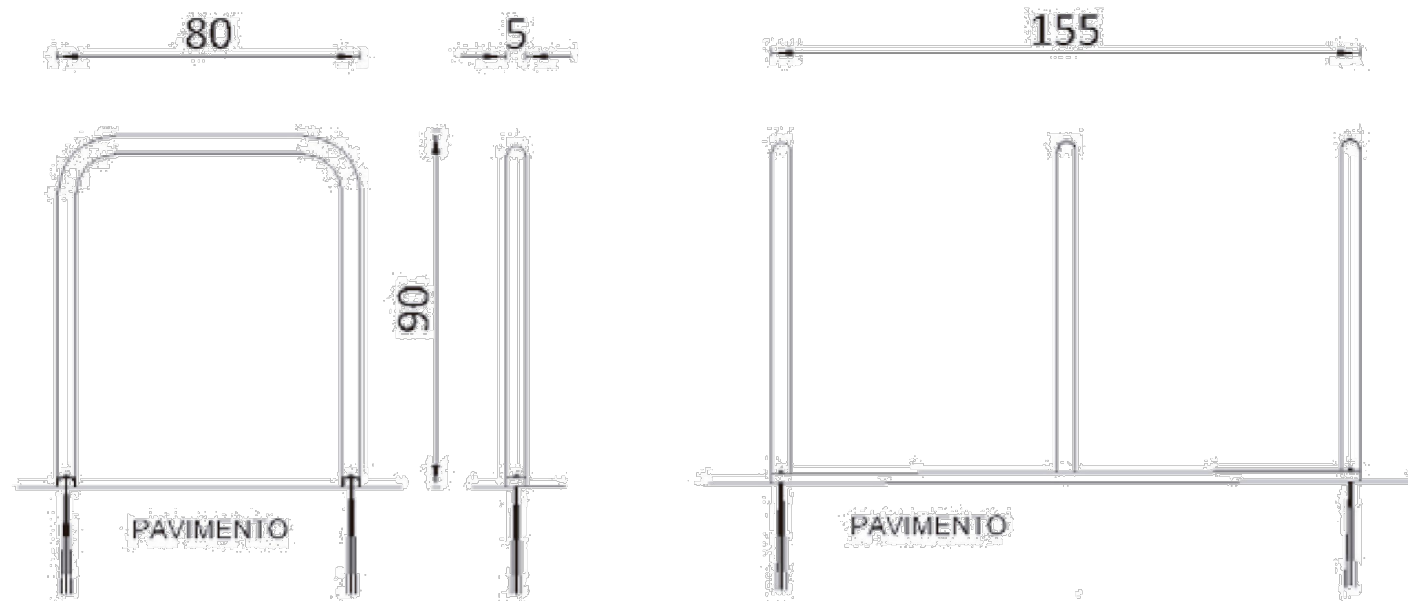





Medidas (cm)	Capacidad	Acabado
80 x 5 x 90	2 bicicletas	Acero cincado y pintado
80 x 80 x 90	4 bicicletas	Acero cincado y pintado
80 x 155 x 90	6 bicicletas	Acero cincado y pintado

APARCABICIS

Aparcabicicletas d'acer cincat i pintat, de forma rectangular de 3 arcs de 2 corbes units. Anclat mitjançant cargols al paviment. Capacitat de fins a 6 bicicletes.

1ut

PROJECTE D'URBANITZACIÓ
POLÍGON 1B DE L'ARE DE L'ESTRELLA DE BADALONA

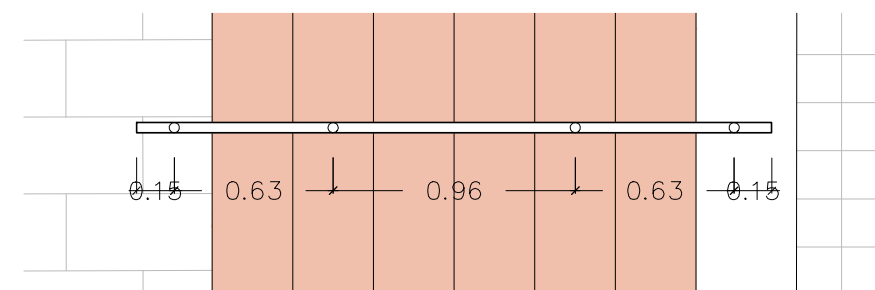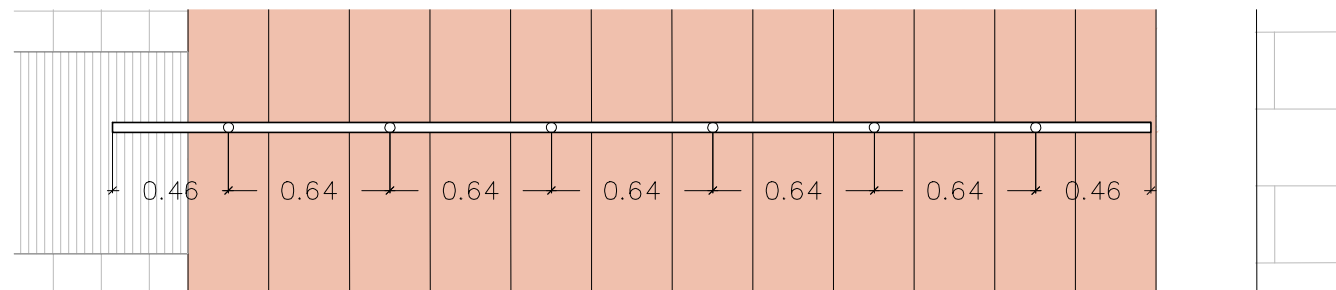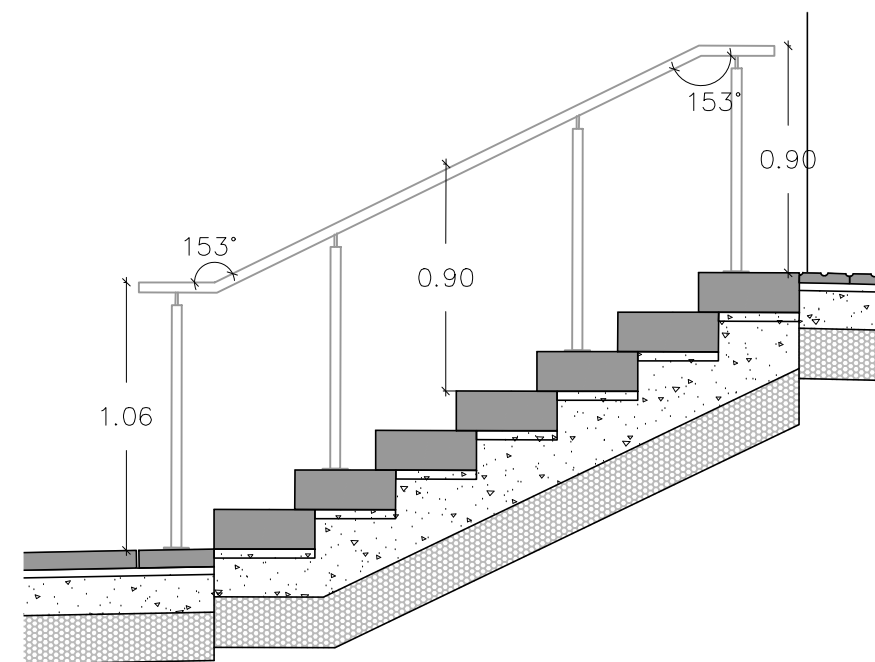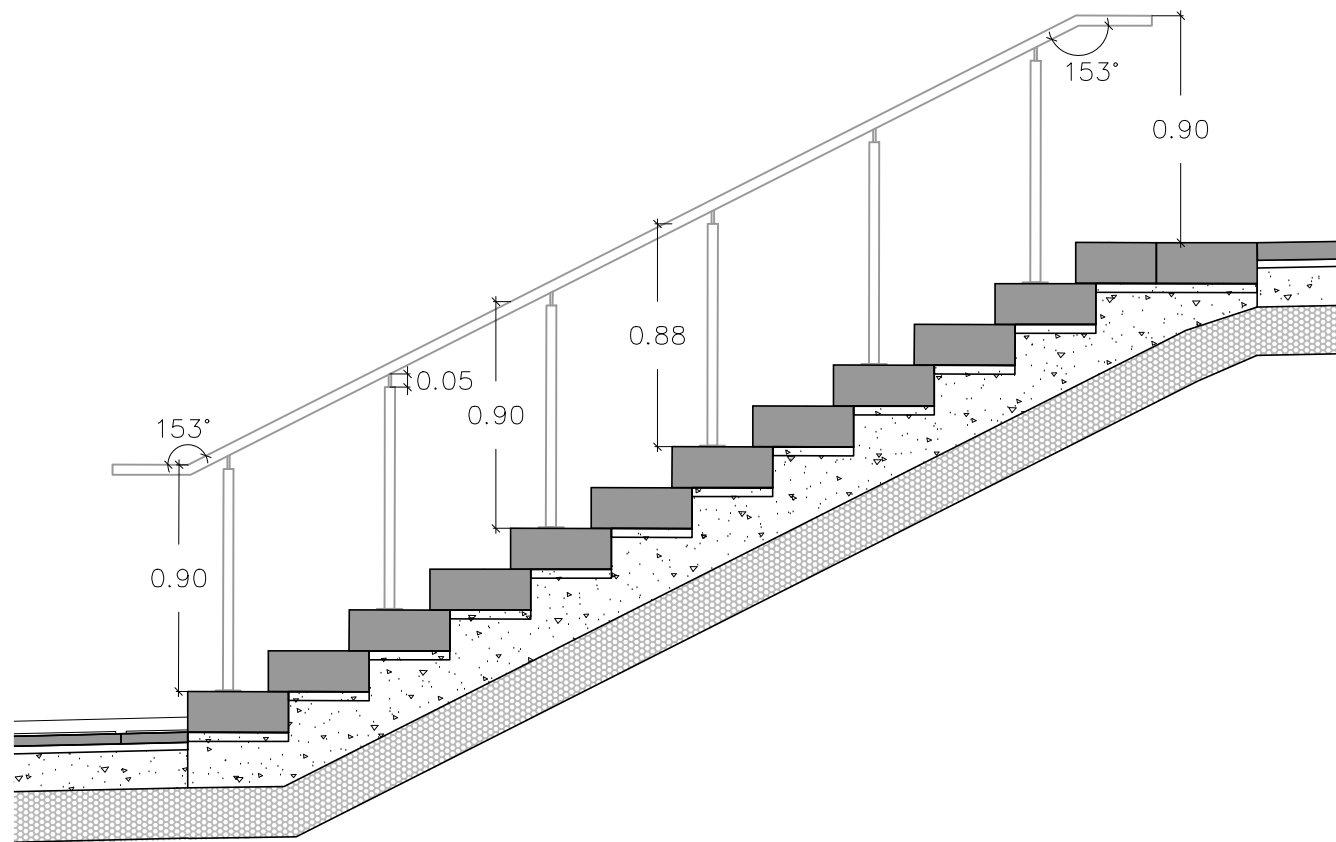

BARANES

Barana d'acer galvanitzat amb acabat pintat conformada per passamà de perfil tubular de 40mm de diàmetre, soldat a pipetes rodones de 20mm soldades a muntants. Encastat en obra a la peça de graó prefabricada de l'escala. Pintat amb dos capes d'imprimació antioxidant i dos capes d'esmalt sintètic. Color Ral 9006.

1ut de 4.55 ml
1ut de 2.75 ml

PROJECTE D'URBANITZACIÓ
POLÍGON 1B DE L'ARE DE L'ESTRELLA DE BADALONA