


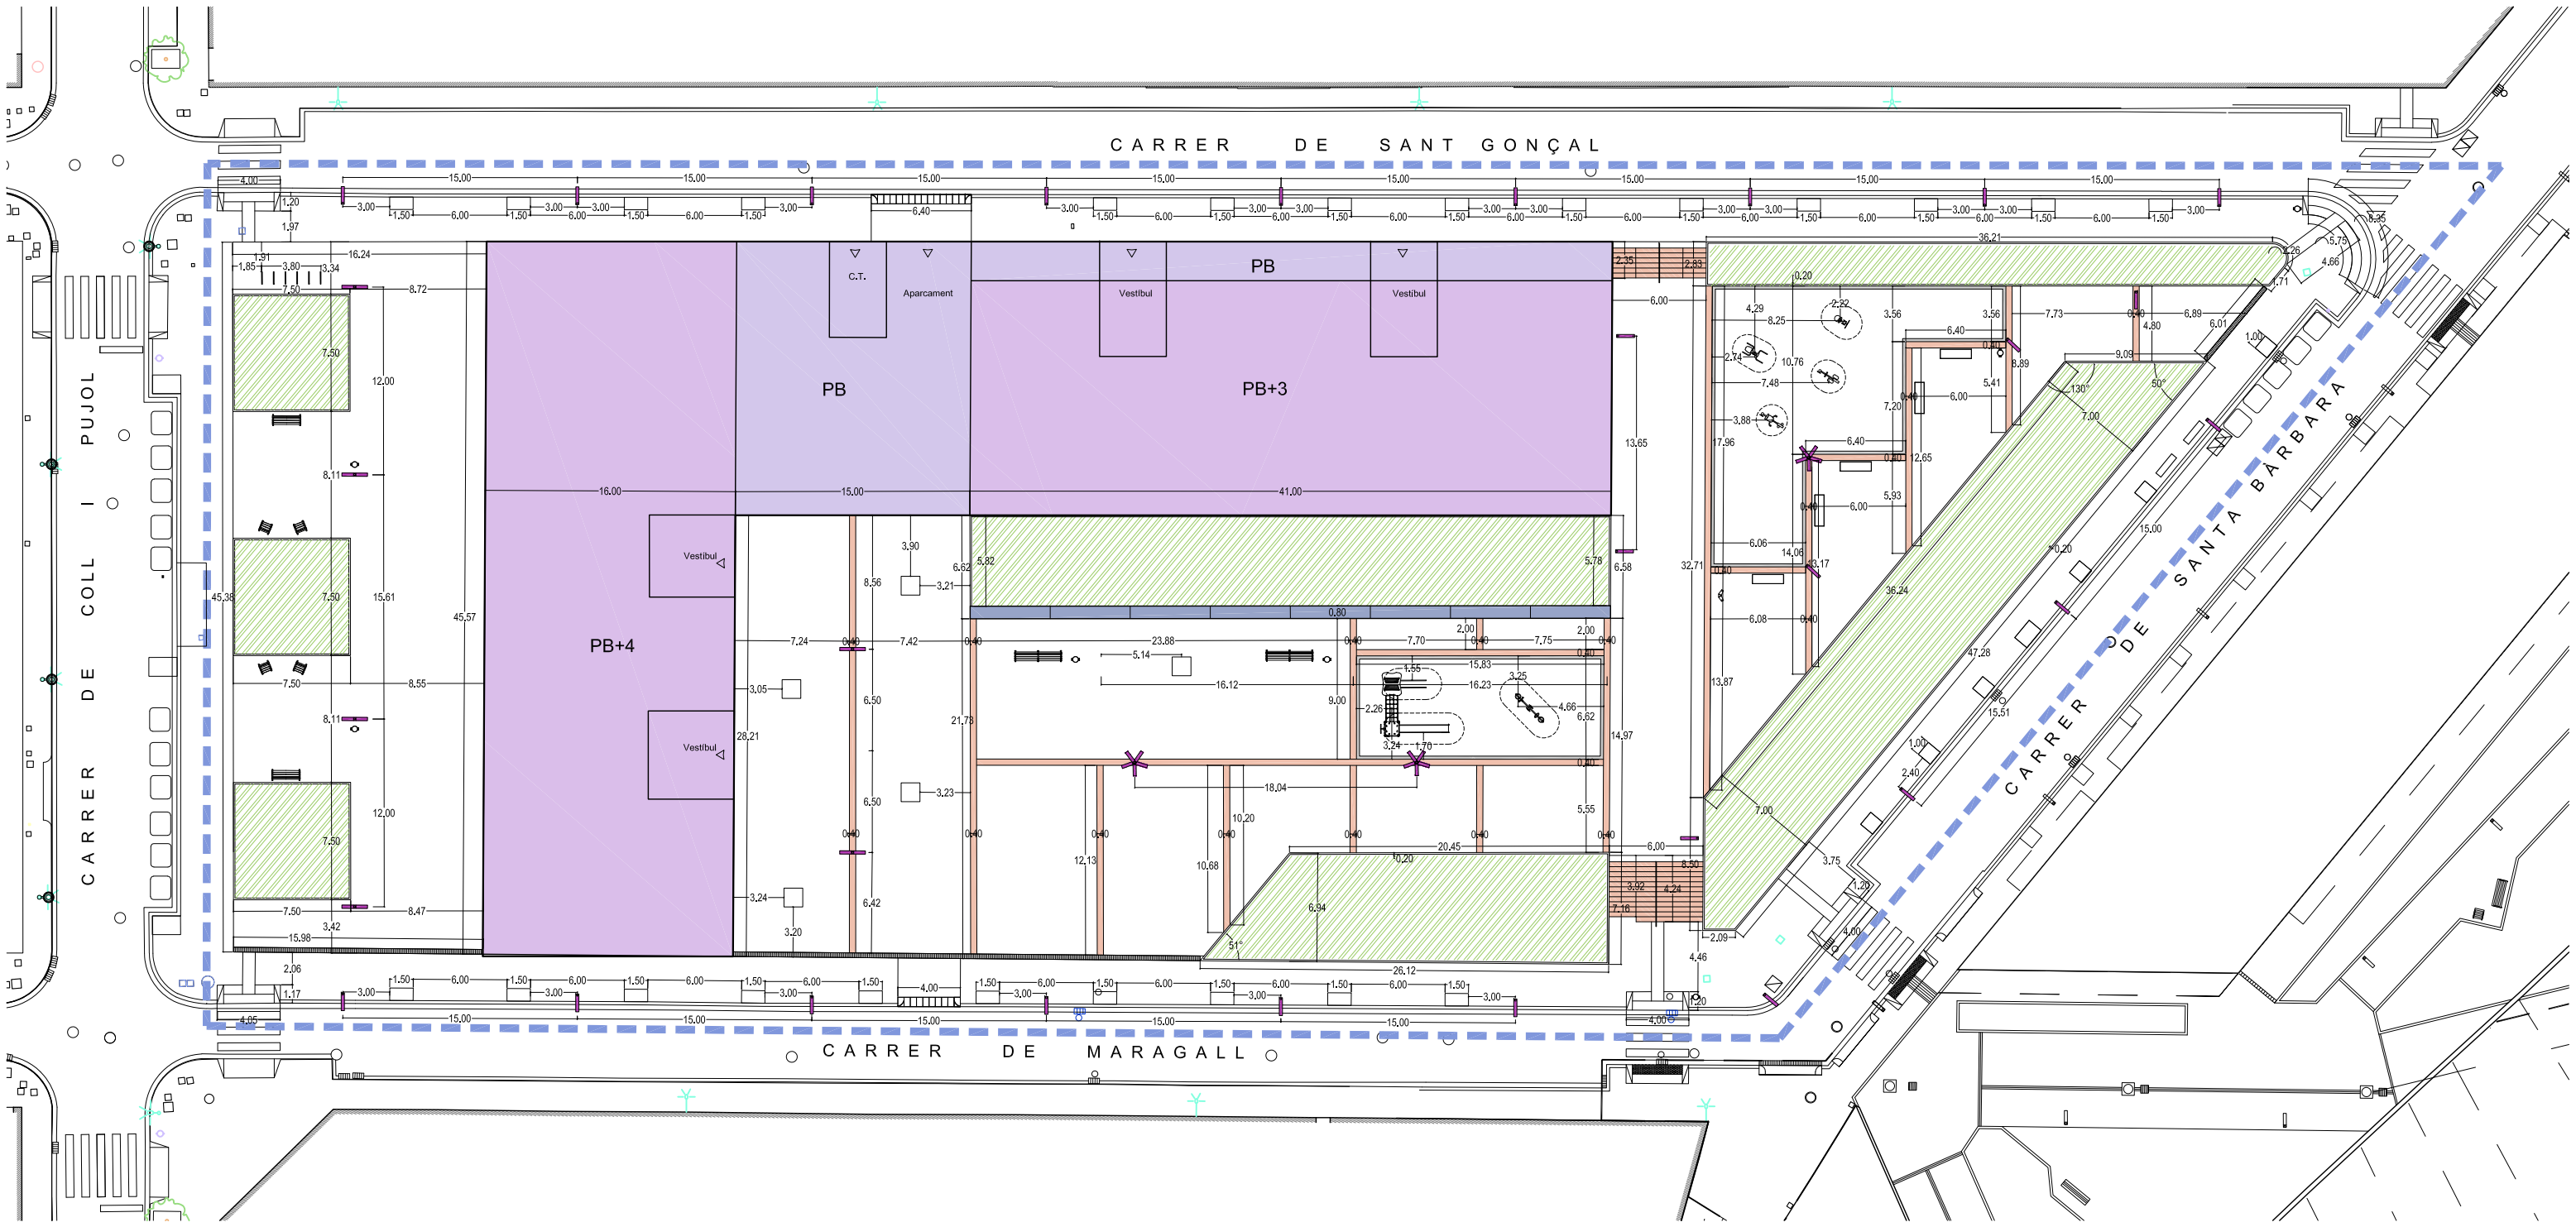

ARQUITECTURA

PONSIRENAS ■ PUIG
I ASSOCIATS


PROMOTOR

GRUP BARRERES

Plànol
PROPOSTA
PLANTA DEFINICIÓ GEOMÈTRICA

Escala : 1/200 A1 - 1/400 A3

juny 2024

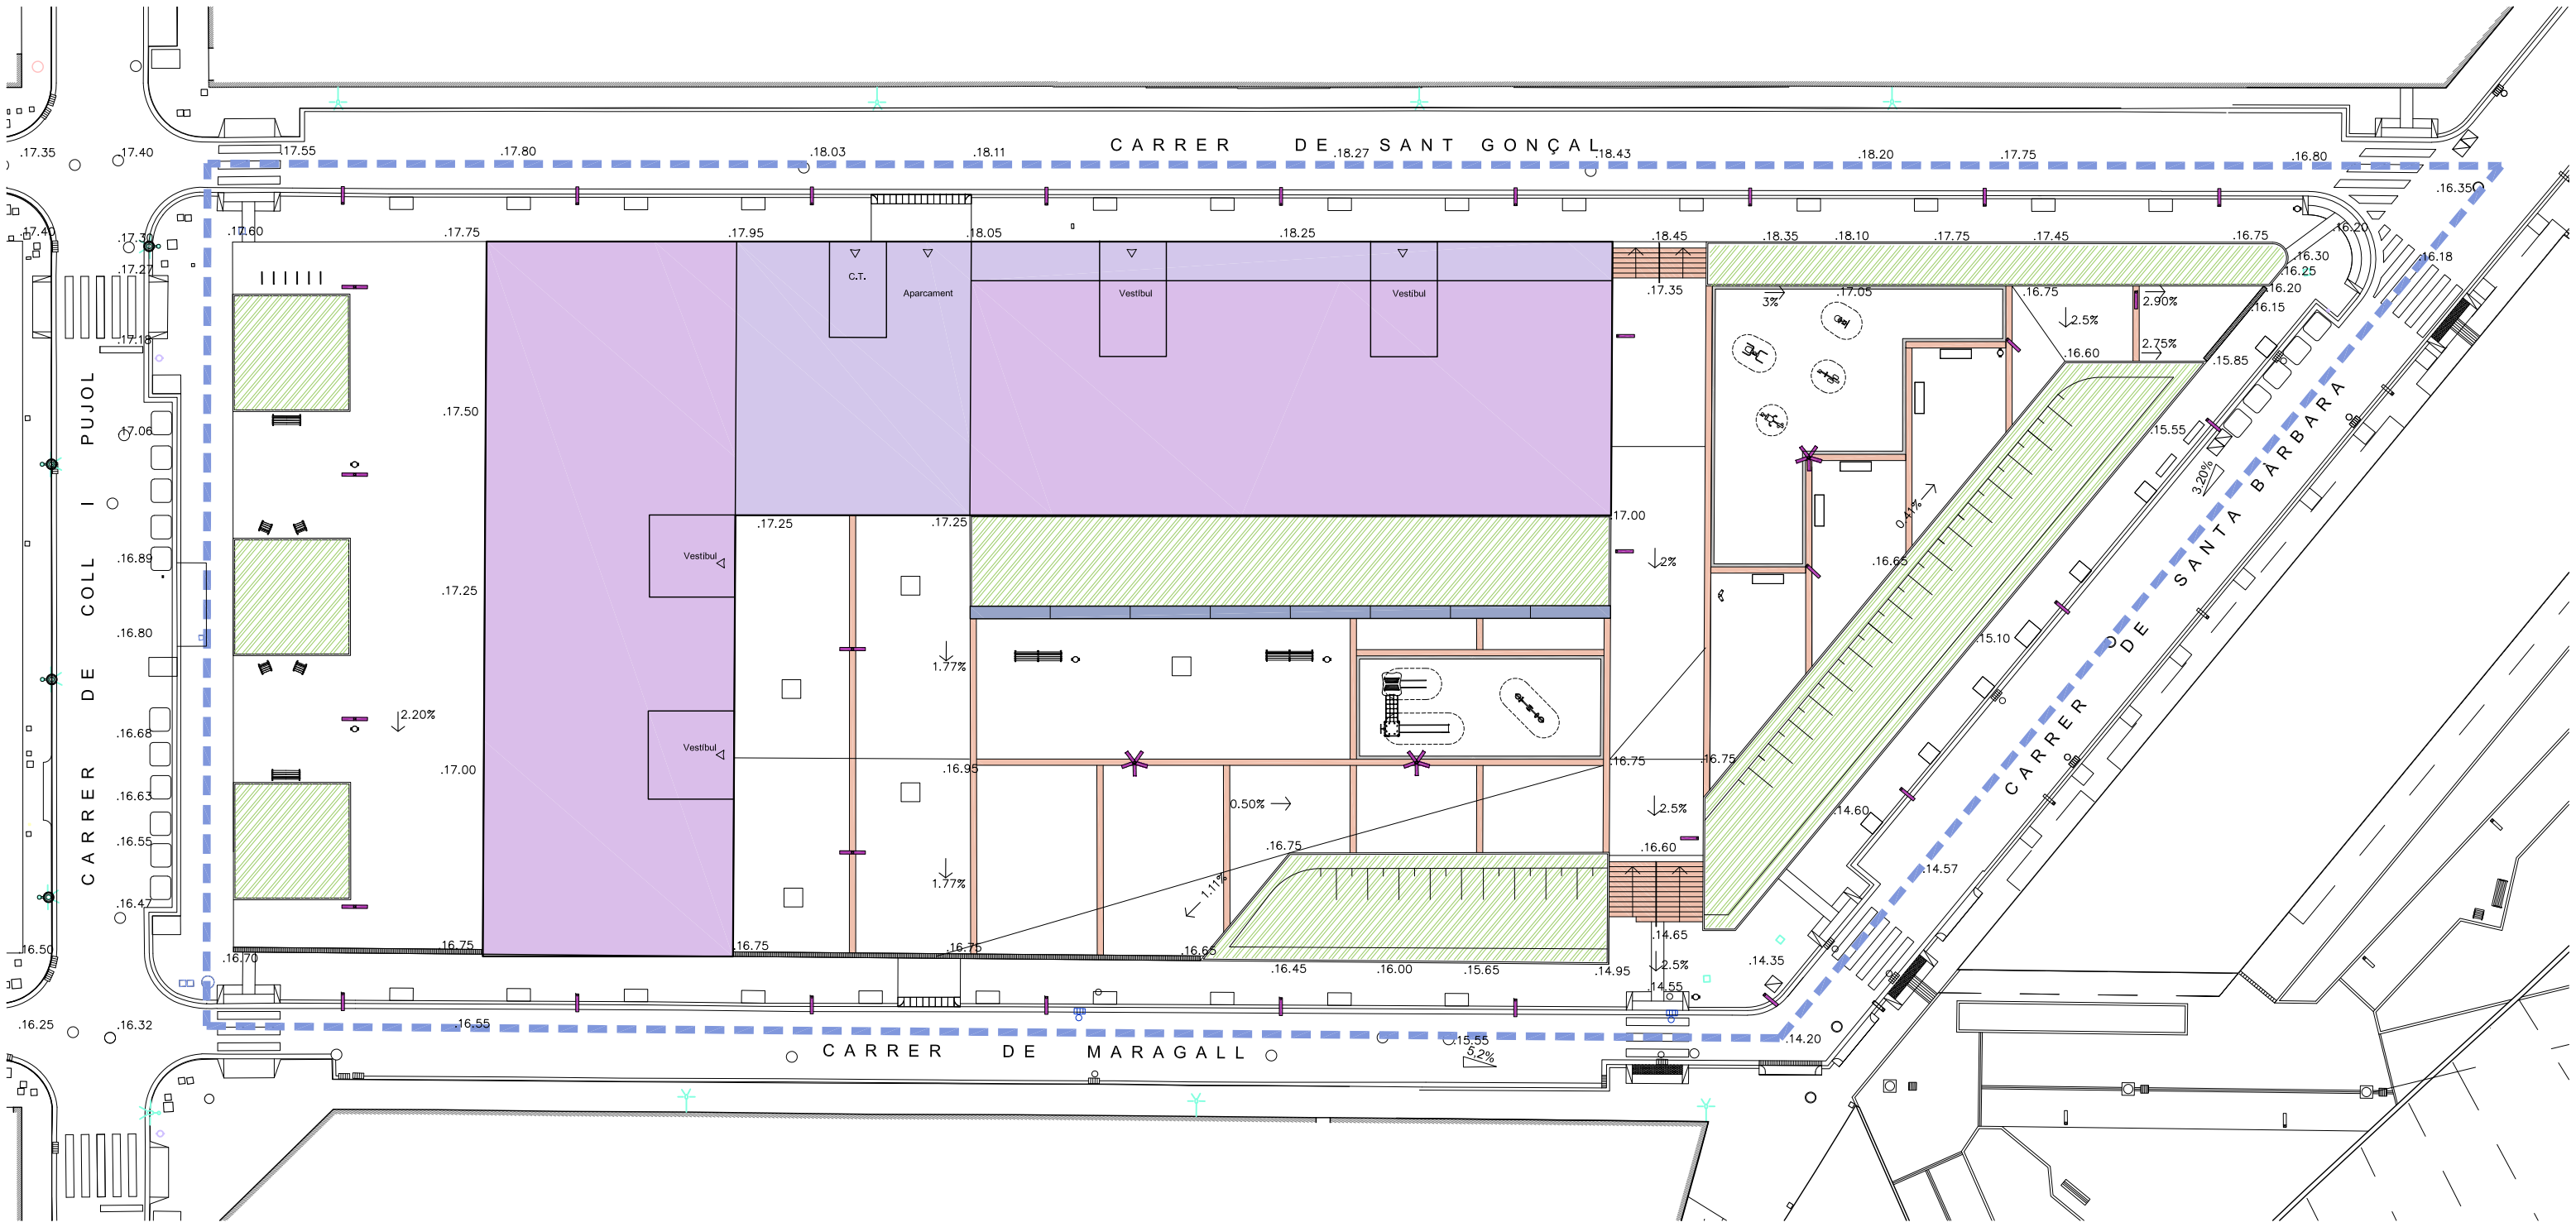

ARQUITECTURA

PONSIRENAS PUIG
I ASSOCIATS

PROMOTOR



GRUP BARRERES

Plànol
PROPOSTA
PLANTA RASANTS




Escala : 1/200 A1 - 1/400 A3

juny 2024

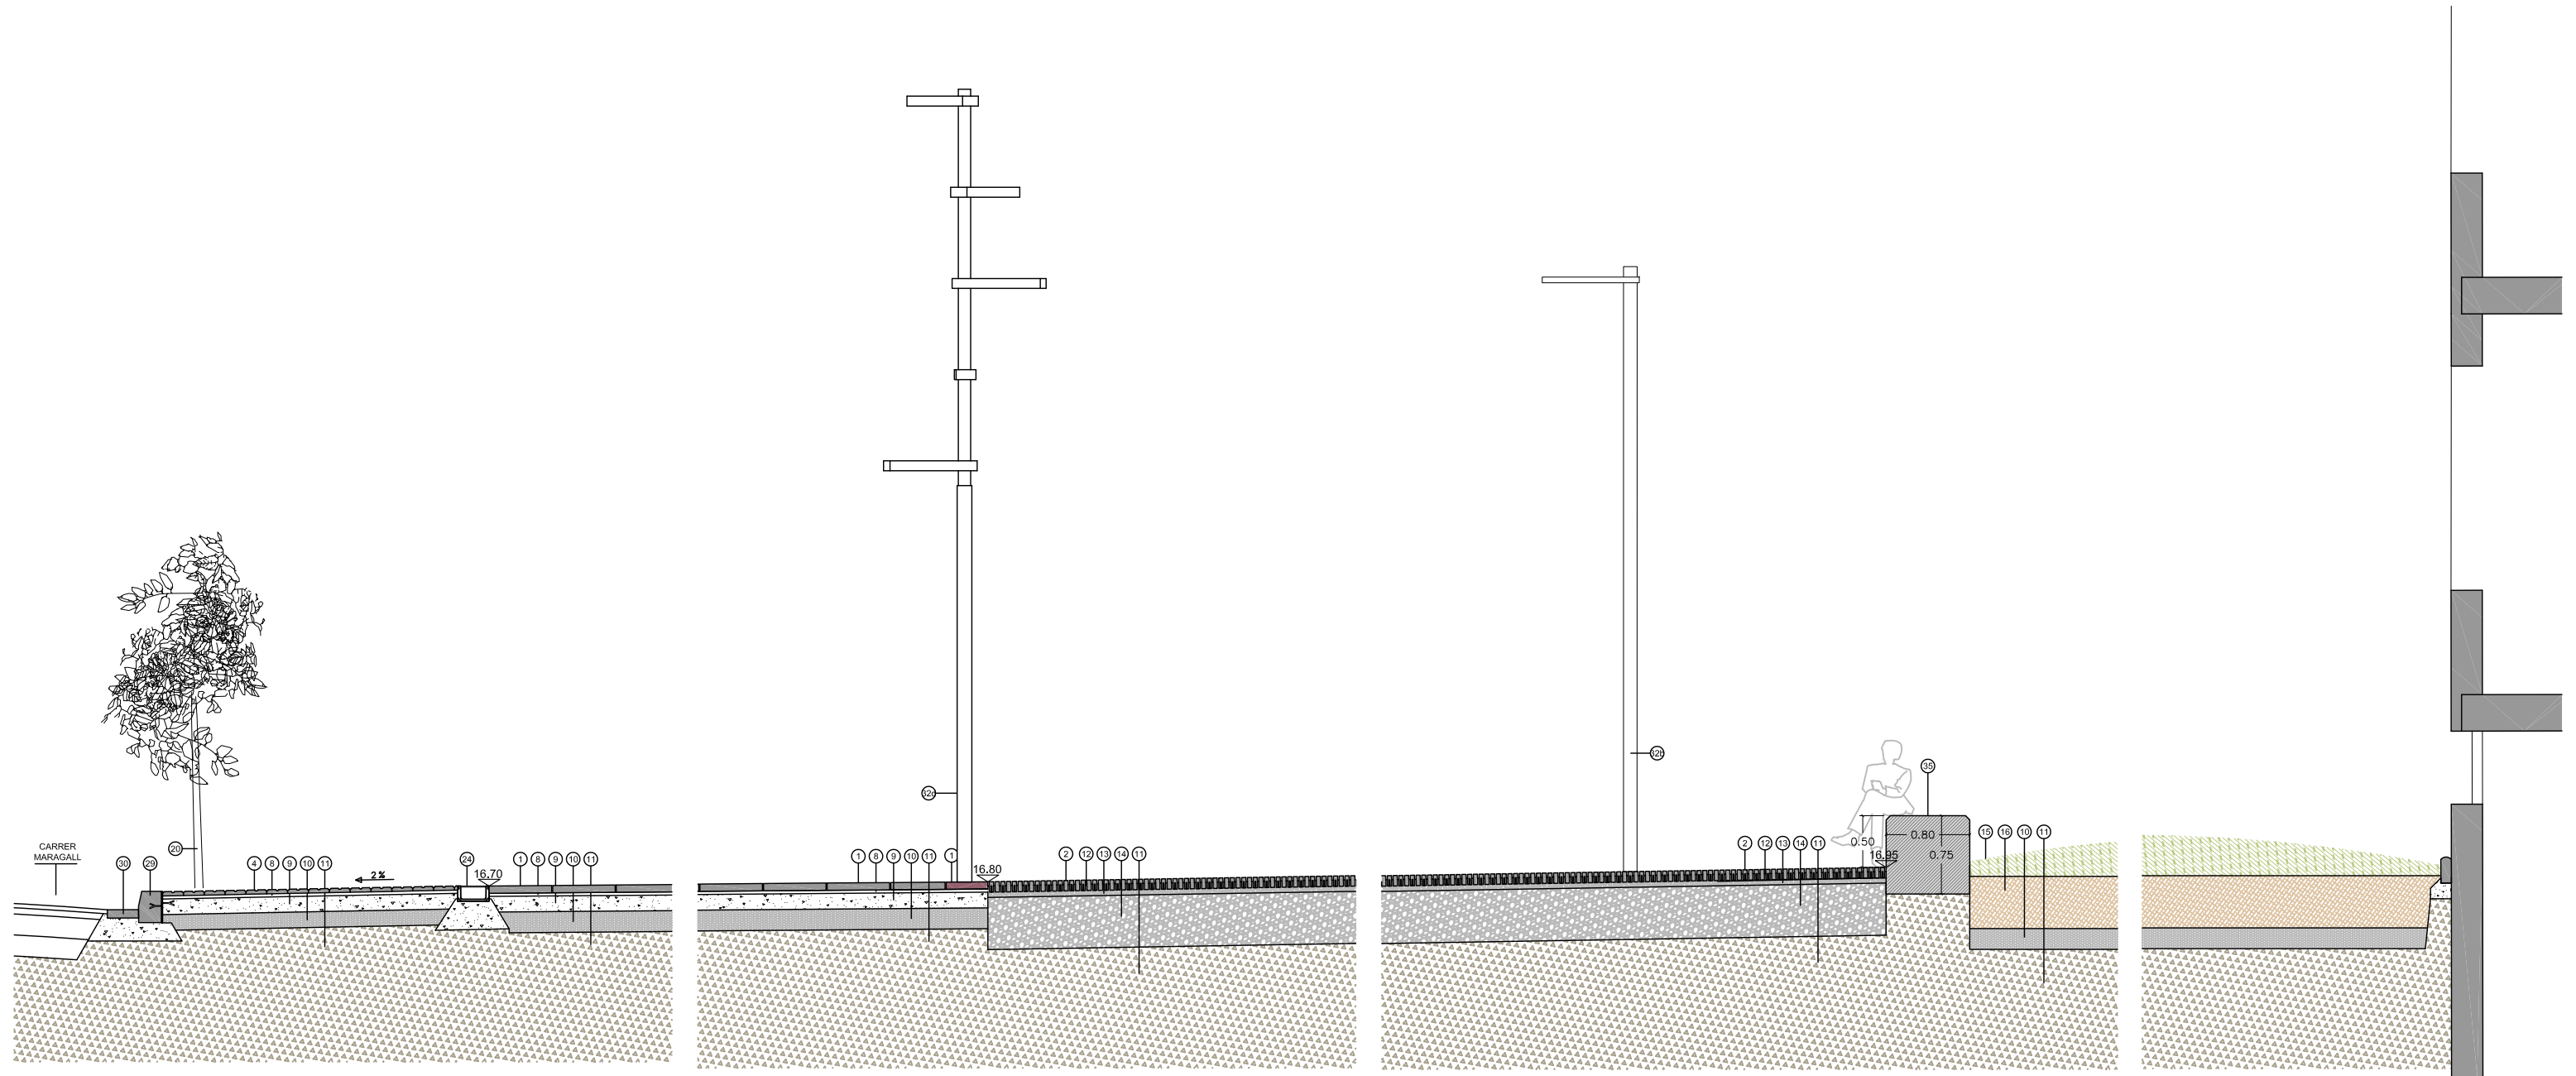

LLEGENDA DE MATERIALS POLÍGON 1B

- | | | | | |
|--|--|--|---|--|
| 1. Paviment 60 x 40 x 8 cm mod. VULCANO de BREINCO | 11. Sòl tolerable existent - Compactat al 95% PM. | 21. Arbre Orquídia (Bauhinia Variegata) | 31. Llum mod. Via Làctea de Santa&Cole | 38. Paperera metàl·lica de Benito |
| 2. Paviment 60 x 40 x10 cm mod. FILTRA de BREINCO | 12. Reomplert de juntes graveta 3/8 mm | 22. Arbre Tabebria (Tabebuia Heptaphylla) | 32a. Llum mod. Rama de Santa&Cole; una lluminària | 39. Mur de contenció |
| 3. Paviment de sauló. Gruix 10cm | 13. Base de graveta 3/8. Gruix 5cm | 23. Arbre Xiprer (Cupressus Sempervirens) | 32b. Llum mod. Rama de Santa&Cole; dos lluminàries, mateixa altura | 40. Peça de formigó (bétulo) 20x40x5cm |
| 4. Paviment de panot de 4 pastilles de 20 x 20 x 4/8 cm | 14. Subbase de grava 4/20 mm. Gruix 50cm | 24. Canal de formigó polímer tipus ULMA, mod SELF200 de 26,2 x 20 cm | 32c. Llum mod. Rama de Santa&Cole; dos lluminàries, diferent altura | 41. Planxa d'acer galvanitzat de 8mm gruix |
| 5. Paviment de panot 20 x 20 x 4 cm botonada | 15. Plantació | 25. Escocell d'acer galvanitzat 80 x 150 cm | 32d. Llum mod. Rama de Santa&Cole; cinc lluminàries | 42. Barana |
| 6. Paviment de panot 20 x 20 x 4 cm amb ratlles (formació encaminaments) | 16. Terra vegetal + arbustiva | 26. Perfil delimitador de parterre d'acer galvanitzat d'alçada 45 cm | 33. Jocs infantils | |
| 7. Graó 120 / 60 x 40 x 15 cm mod. STEP de BREINCO | 17. Geotèxtil de feltre de polièster de 300-350 g/m2 | 27. Voreta prefabricada de formigó doble capa vianant per a jardí de 25x10cm | 34. Aparells d'exercicis per a adults | |
| 8. Morter de ciment. Gruix 3cm | 18. Graves. Gruix 15cm | 28. Font Dual de Benito | 35. Banc de formigó | |
| 9. Base de formigó HNE-20/B/20. Gruix 15cm. | 19. Arbre Lledoner (Celtis Australis) | 29. Voreta de formigó tipus T-5 100x22x30 cm | 36. Banc mod. Volga de Benito | |
| 10. Base granular de TOT-U artificial. Gruix 15/20cm. | 20. Arbre Magnòlia (Magnòlia Grandiflora) | 30. Rigola blanca 30x30x8 | 37. Banc i cadires mod. Neobarcino de Benito | |

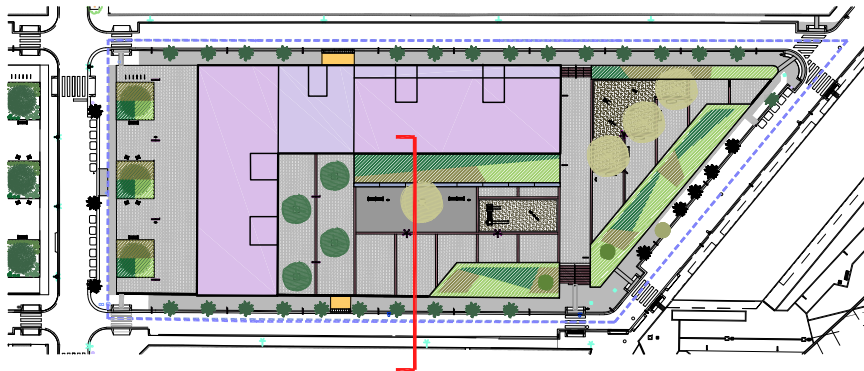

--- LÍMIT URBANITZACIÓ POLÍGON n°1B DE L'ARE L'ESTRELLA

ARQUITECTURA

PONSIRENAS PUIG
I ASSOCIATS

PROMOTOR

GRUP BARRERES


Plànol
PROPOSTA
SECCIÓ DETALL 1

Escala : 1/30 A1 - 1/60 A3

juny 2024


PROJECTE D'URBANITZACIÓ
POLÍGON 1B DE L'ARE DE L'ESTRELLA DE BADALONA

P.08b

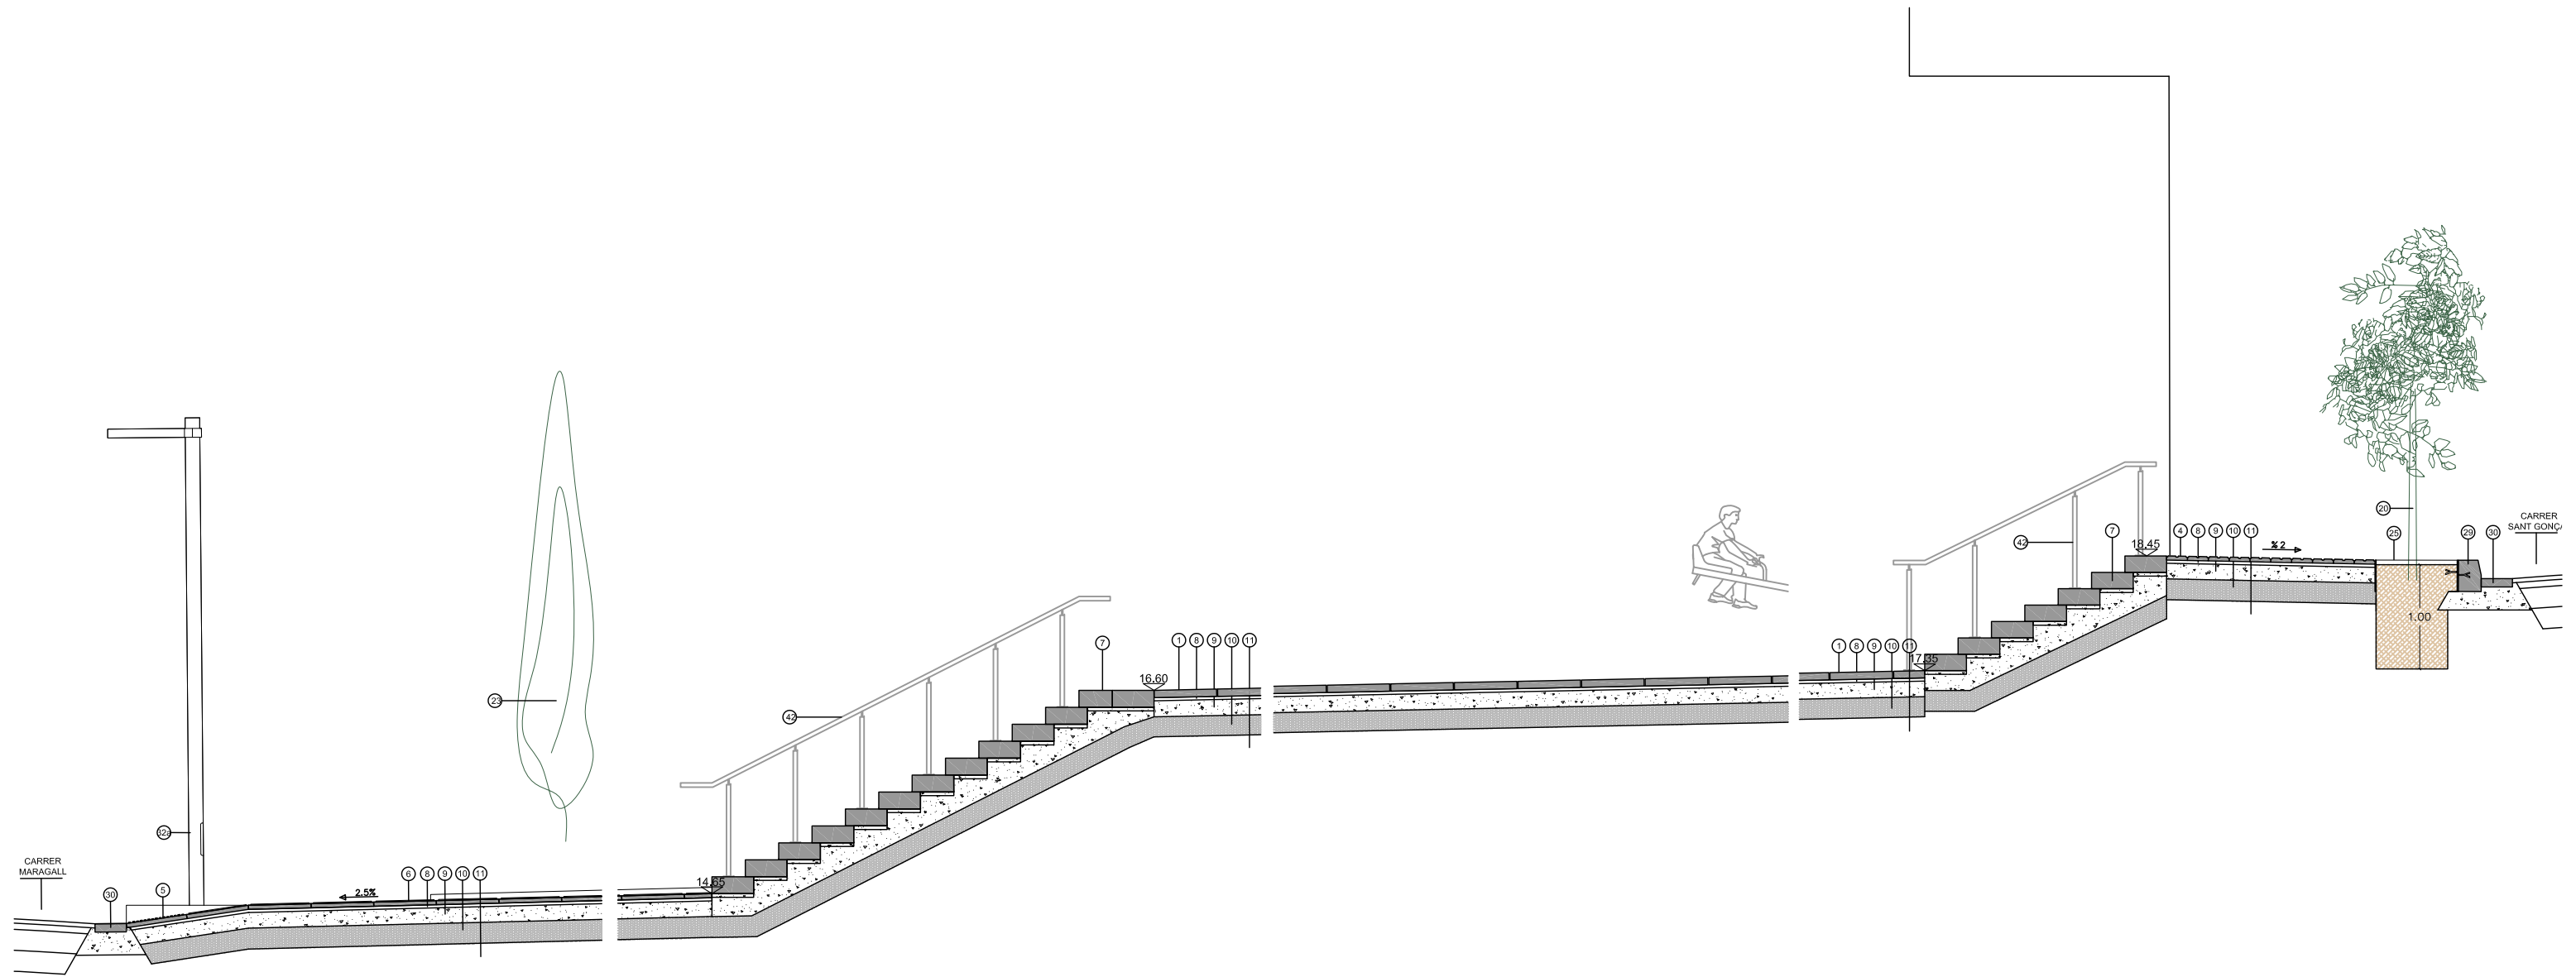

LLEGENDA DE MATERIALS POLÍGON 1B

- | | | | | |
|--|--|--|---|--|
| 1. Paviment 60 x 40 x 8 cm mod. VULCANO de BREINCO | 11. Sòl tolerable existent - Compactat al 95% PM. | 21. Arbre Orquídia (Bauhinia Variegata) | 31. Llum mod. Via Làctea de Santa&Cole | 38. Paperera metàl·lica de Benito |
| 2. Paviment 60 x 40 x10 cm mod. FILTRA de BREINCO | 12. Reomplert de juntes graveta 3/8 mm | 22. Arbre Tabebria (Tabebuia Heptaphylla) | 32a. Llum mod. Rama de Santa&Cole; una lluminària | 39. Mur de contenció |
| 3. Paviment de sauló. Gruix 10cm | 13. Base de graveta 3/8. Gruix 5cm | 23. Arbre Xiprer (Cupressus Sempervirens) | 32b. Llum mod. Rama de Santa&Cole; dos lluminàries, mateixa altura | 40. Peça de formigó (bétulo) 20x40x5cm |
| 4. Paviment de panot de 4 pastilles de 20 x 20 x 4/8 cm | 14. Subbase de grava 4/20 mm. Gruix 50cm | 24. Canal de formigó polímer tipus ULMA, mod SELF200 de 26,2 x 20 cm | 32c. Llum mod. Rama de Santa&Cole; dos lluminàries, diferent altura | 41. Planxa d'acer galvanitzat de 8mm gruix |
| 5. Paviment de panot 20 x 20 x 4 cm botonada | 15. Plantació | 25. Escocell d'acer galvanitzat 80 x 150 cm | 32d. Llum mod. Rama de Santa&Cole; cinc lluminàries | 42. Barana |
| 6. Paviment de panot 20 x 20 x 4 cm amb ratlles (formació encaminaments) | 16. Terra vegetal + arbustiva | 26. Perfil delimitador de parterre d'acer galvanitzat d'alçada 45 cm | 33. Jocs infantils | |
| 7. Graó 120 / 60 x 40 x 15 cm mod. STEP de BREINCO | 17. Geotèxtil de feltre de polièster de 300-350 g/m2 | 27. Vorera prefabricada de formigó doble capa vianant per a jardí de 25x10cm | 34. Aparells d'exercicis per a adults | |
| 8. Morter de ciment. Gruix 3cm | 18. Graves. Gruix 15cm | 28. Font Dual de Benito | 35. Banc de formigó | |
| 9. Base de formigó HNE-20/B/20. Gruix 15cm. | 19. Arbre Lledoner (Celtis Australis) | 29. Vorera de formigó tipus T-5 100x22x30 cm | 36. Banc mod. Volga de Benito | |
| 10. Base granular de TOT-U artificial. Gruix 15/20cm. | 20. Arbre Magnòlia (Magnòlia Grandiflora) | 30. Rigola blanca 30x30x8 | 37. Banc i cadires mod. Neobarcino de Benito | |

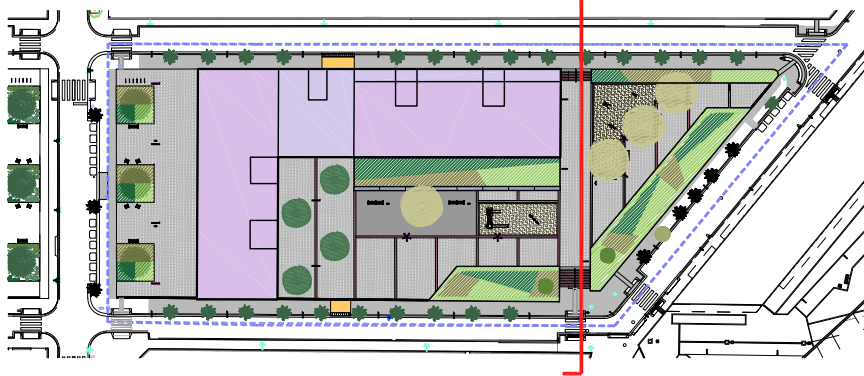


--- LÍMIT URBANITZACIÓ POLÍGON n°1B DE L'ARE L'ESTRELLA

ARQUITECTURA	PROMOTOR
PONSIRENAS PUIG I ASSOCIATS	GRUP BARRERES

Plànol PROPOSTA SECCIÓ DETALL 2	0°
Escala : 1/30 A1 - 1/60 A3	juny 2024


P.08c

PROJECTE D'URBANITZACIÓ
POLÍGON 1B DE L'ARE DE L'ESTRELLA DE BADALONA

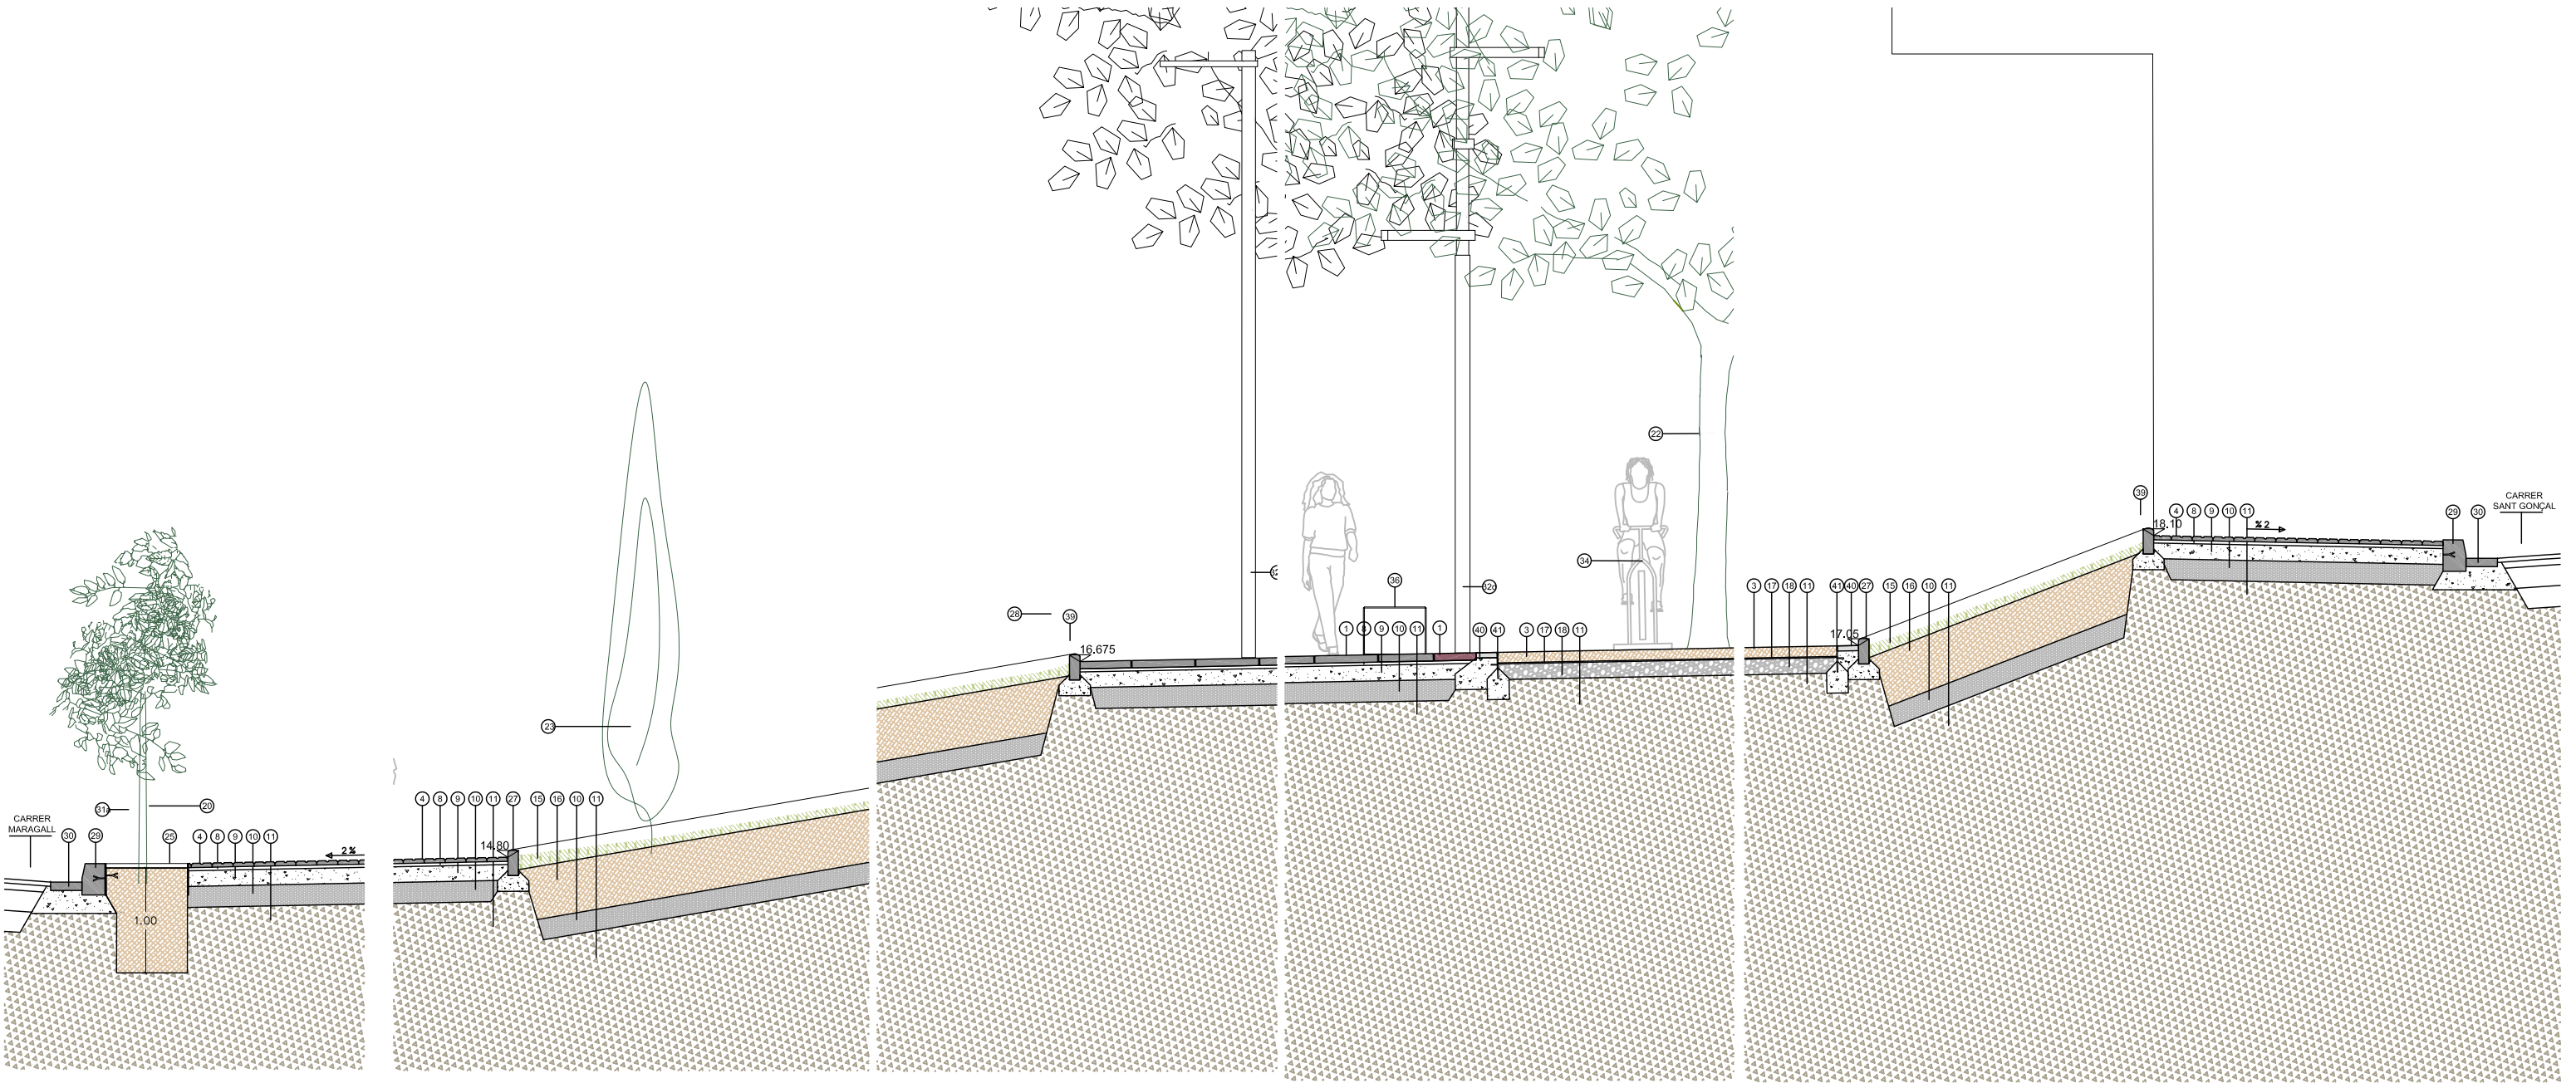

LLEGENDA DE MATERIALS POLÍGON 1B

- | | | | | |
|--|--|--|---|--|
| 1. Paviment 60 x 40 x 8 cm mod. VULCANO de BREINCO | 11. Sòl tolerable existent - Compactat al 95% PM. | 21. Arbre Orquídia (Bauhinia Variegata) | 31. Llum mod. Via Làctea de Santa&Cole | 38. Paperera metàl·lica de Benito |
| 2. Paviment 60 x 40 x10 cm mod. FILTRA de BREINCO | 12. Reomplert de juntes graveta 3/8 mm | 22. Arbre Tabebria (Tabebuia Heptaphylla) | 32a. Llum mod. Rama de Santa&Cole; una lluminària | 39. Mur de contenció |
| 3. Paviment de sauló. Gruix 10cm | 13. Base de graveta 3/8. Gruix 5cm | 23. Arbre Xiprer (Cupressus Sempervirens) | 32b. Llum mod. Rama de Santa&Cole; dos lluminàries, mateixa altura | 40. Peça de formigó (bétulo) 20x40x5cm |
| 4. Paviment de panot de 4 pastilles de 20 x 20 x 4/8 cm | 14. Subbase de grava 4/20 mm. Gruix 50cm | 24. Canal de formigó polímer tipus ULMA, mod SELF200 de 26,2 x 20 cm | 32c. Llum mod. Rama de Santa&Cole; dos lluminàries, diferent altura | 41. Planxa d'acer galvanitzat de 8mm gruix |
| 5. Paviment de panot 20 x 20 x 4 cm botonada | 15. Plantació | 25. Escocell d'acer galvanitzat 80 x 150 cm | 32d. Llum mod. Rama de Santa&Cole; cinc lluminàries | 42. Barana |
| 6. Paviment de panot 20 x 20 x 4 cm amb ratlles (formació encaminaments) | 16. Terra vegetal + arbustiva | 26. Perfil delimitador de parterre d'acer galvanitzat d'alçada 45 cm | 33. Jocs infantils | |
| 7. Graó 120 / 60 x 40 x 15 cm mod. STEP de BREINCO | 17. Geotèxtil de feltre de polièster de 300-350 g/m2 | 27. Vorera prefabricada de formigó doble capa vianant per a jardí de 25x10cm | 34. Aparells d'exercicis per a adults | |
| 8. Morter de ciment. Gruix 3cm | 18. Graves. Gruix 15cm | 28. Font Dual de Benito | 35. Banc de formigó | |
| 9. Base de formigó HNE-20/B/20. Gruix 15cm. | 19. Arbre Lledoner (Celtis Australis) | 29. Vorera de formigó tipus T-5 100x22x30 cm | 36. Banc mod. Volga de Benito | |
| 10. Base granular de TOT-U artificial. Gruix 15/20cm. | 20. Arbre Magnòlia (Magnòlia Grandiflora) | 30. Rigola blanca 30x30x8 | 37. Banc i cadires mod. Neobarcino de Benito | |

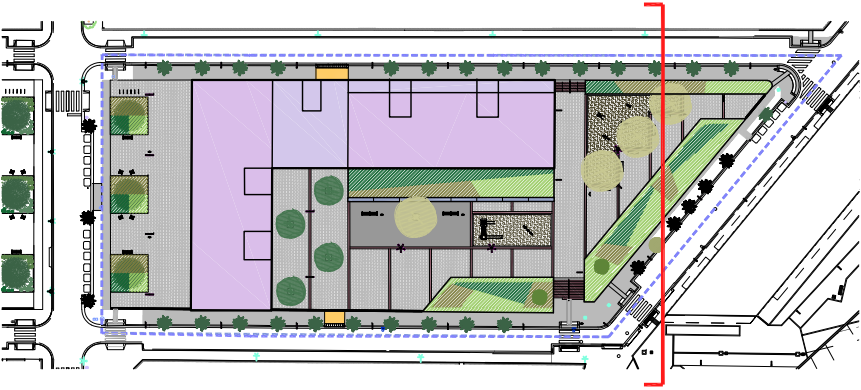


--- LÍMIT URBANITZACIÓ POLÍGON n°1B DE L'ARE L'ESTRELLA

ARQUITECTURA	PROMOTOR
PONSIRENAS PUIG I ASSOCIATS	GRUP BARRERES

Plànol PROPOSTA SECCIÓ DETALL 3	juny 2024
Escala : 1/30 A1 - 1/60 A3	


P.08d

PROJECTE D'URBANITZACIÓ
POLÍGON 1B DE L'ARE DE L'ESTRELLA DE BADALONA

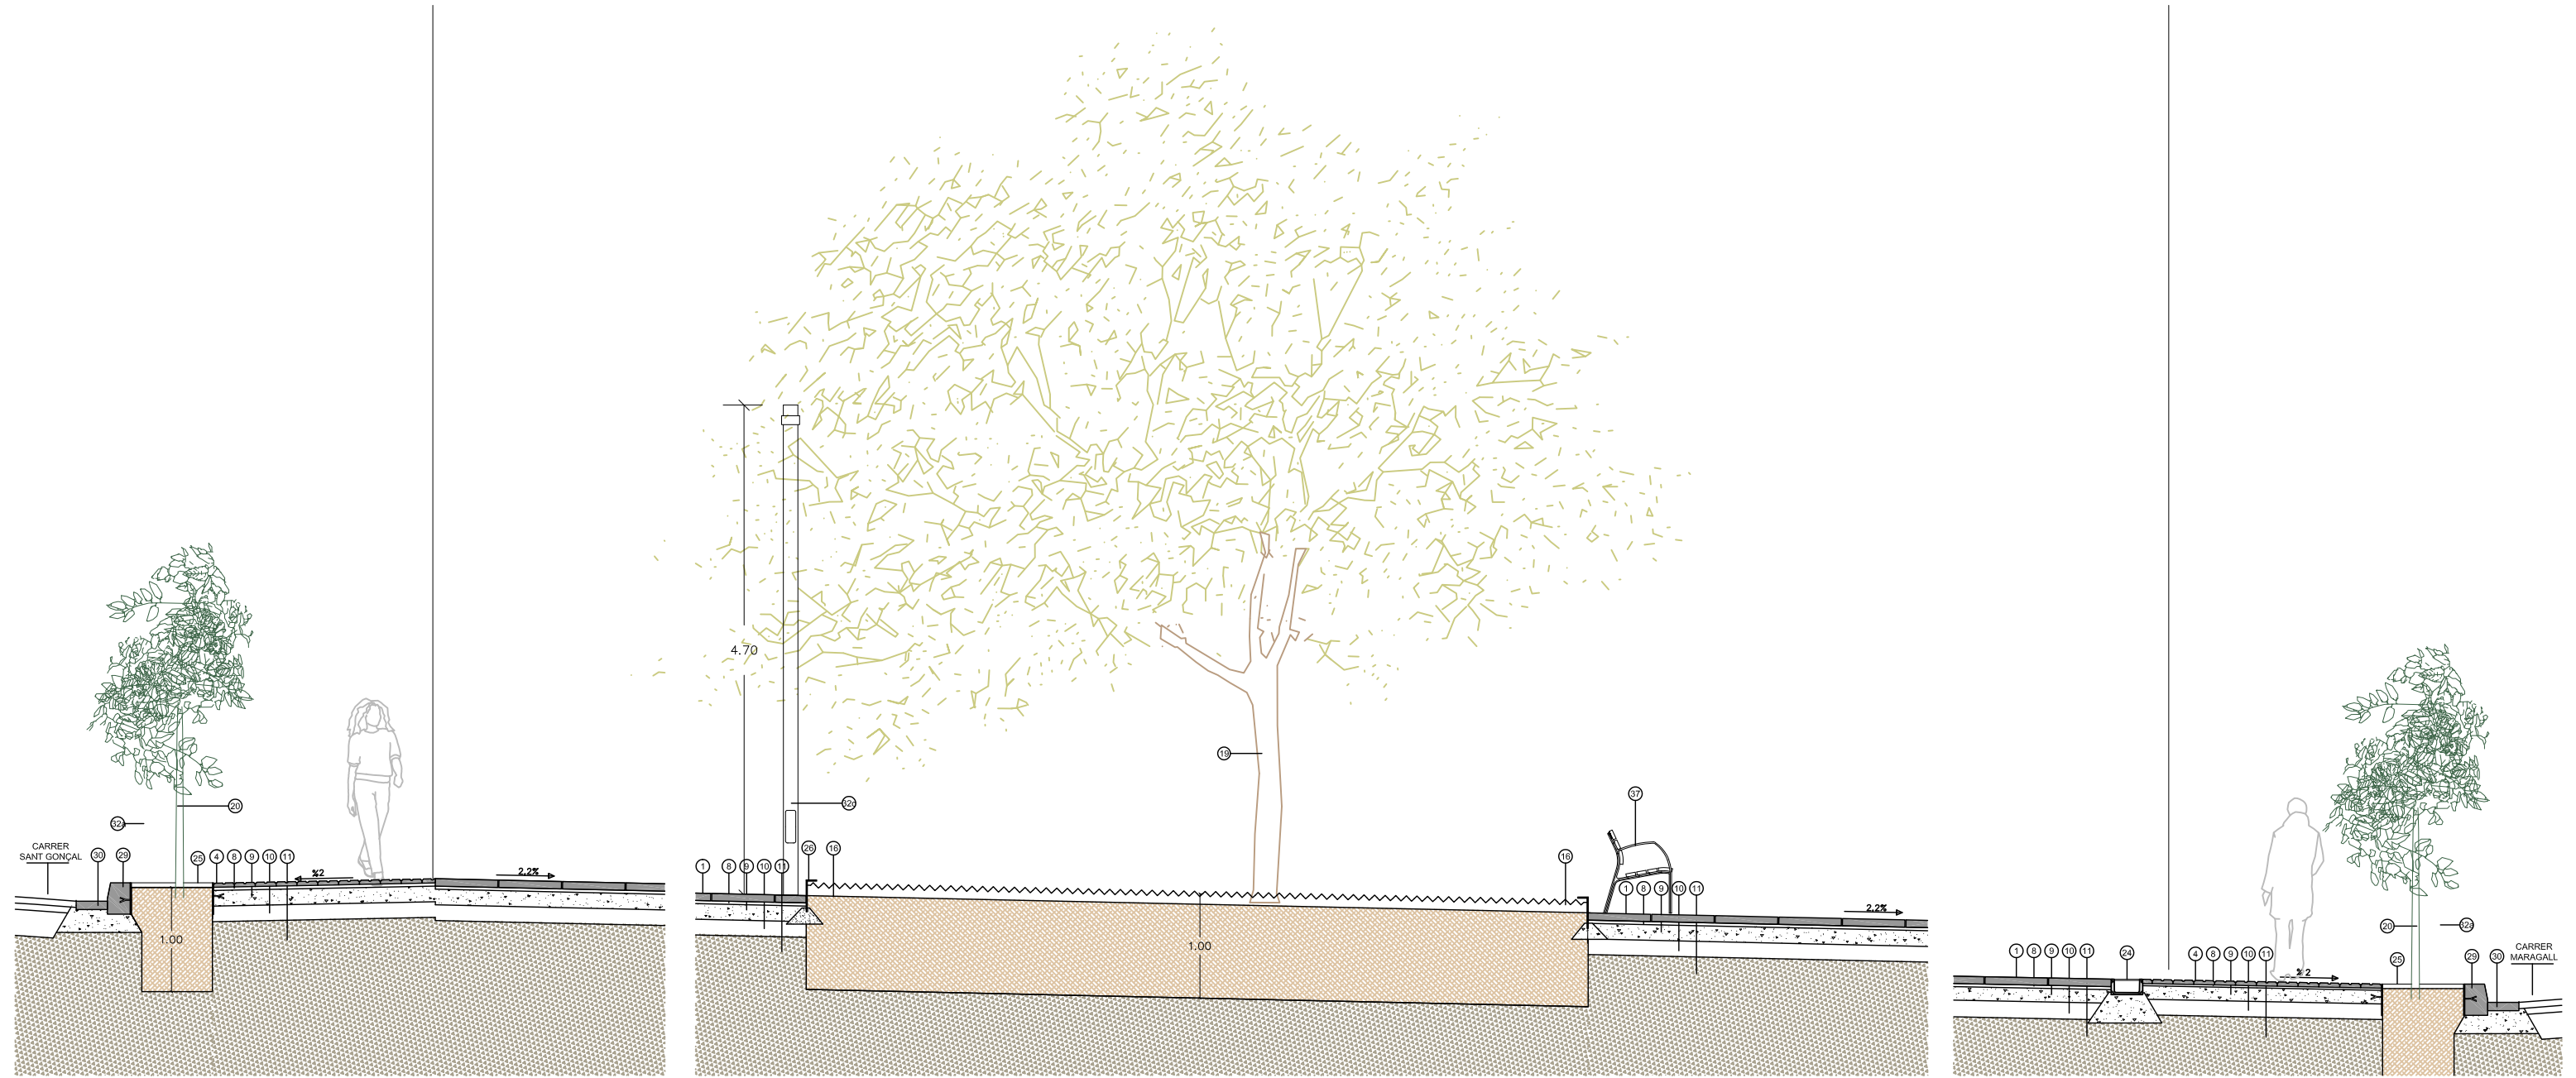

LLEGENDA DE MATERIALS POLÍGON 1B

- | | | | | |
|--|--|--|---|--|
| 1. Paviment 60 x 40 x 8 cm mod. VULCANO de BREINCO | 11. Sòl tolerable existent - Compactat al 95% PM. | 21. Arbre Orquídia (Bauhinia Variegata) | 31. Llum mod. Via Làctea de Santa&Cole | 38. Paperera metàl·lica de Benito |
| 2. Paviment 60 x 40 x 10 cm mod. FILTRA de BREINCO | 12. Reomplert de juntes graveta 3/8 mm | 22. Arbre Tabebria (Tabebuia Heptaphylla) | 32a. Llum mod. Rama de Santa&Cole; una lluminària | 39. Mur de contenció |
| 3. Paviment de sauló. Gruix 10cm | 13. Base de graveta 3/8. Gruix 5cm | 23. Arbre Xiprer (Cupressus Sempervirens) | 32b. Llum mod. Rama de Santa&Cole; dos lluminàries, mateixa altura | 40. Peça de formigó (bétulo) 20x40x5cm |
| 4. Paviment de panot de 4 pastilles de 20 x 20 x 4/8 cm | 14. Subbase de grava 4/20 mm. Gruix 50cm | 24. Canal de formigó polímer tipus ULMA, mod SELF200 de 26,2 x 20 cm | 32c. Llum mod. Rama de Santa&Cole; dos lluminàries, diferent altura | 41. Planxa d'acer galvanitzat de 8mm gruix |
| 5. Paviment de panot 20 x 20 x 4 cm botonada | 15. Plantació | 25. Escocell d'acer galvanitzat 80 x 150 cm | 32d. Llum mod. Rama de Santa&Cole; cinc lluminàries | 42. Barana |
| 6. Paviment de panot 20 x 20 x 4 cm amb ratlles (formació encaminaments) | 16. Terra vegetal + arbustiva | 26. Perfil delimitador de parterre d'acer galvanitzat d'alçada 45 cm | 33. Jocs infantils | |
| 7. Graó 120 / 60 x 40 x 15 cm mod. STEP de BREINCO | 17. Geotèxtil de feltre de polièster de 300-350 g/m2 | 27. Vorera prefabricada de formigó doble capa vianant per a jardí de 25x10cm | 34. Aparells d'exercicis per a adults | |
| 8. Morter de ciment. Gruix 3cm | 18. Graves. Gruix 15cm | 28. Font Dual de Benito | 35. Banc de formigó | |
| 9. Base de formigó HNE-20/B/20. Gruix 15cm. | 19. Arbre Lledoner (Celtis Australis) | 29. Vorera de formigó tipus T-5 100x22x30 cm | 36. Banc mod. Volga de Benito | |
| 10. Base granular de TOT-U artificial. Gruix 15/20cm. | 20. Arbre Magnòlia (Magnòlia Grandiflora) | 30. Rigola blanca 30x30x8 | 37. Banc i cadires mod. Neobarcino de Benito | |

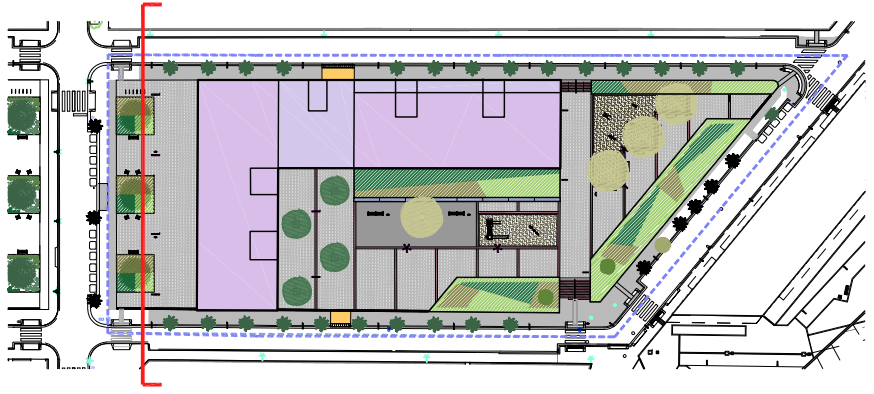

ARQUITECTURA

PONSIRENAS ■ PUIG
I ASSOCIATS

PROMOTOR


GRUP BARRERES


PROJECTE D'URBANITZACIÓ
POLÍGON 1B DE L'ARE DE L'ESTRELLA DE BADALONA

Plànol
PROPOSTA
SECCIÓ DETALL 4


Escala : 1/30 A1 - 1/60 A3

juny 2024


P.08e

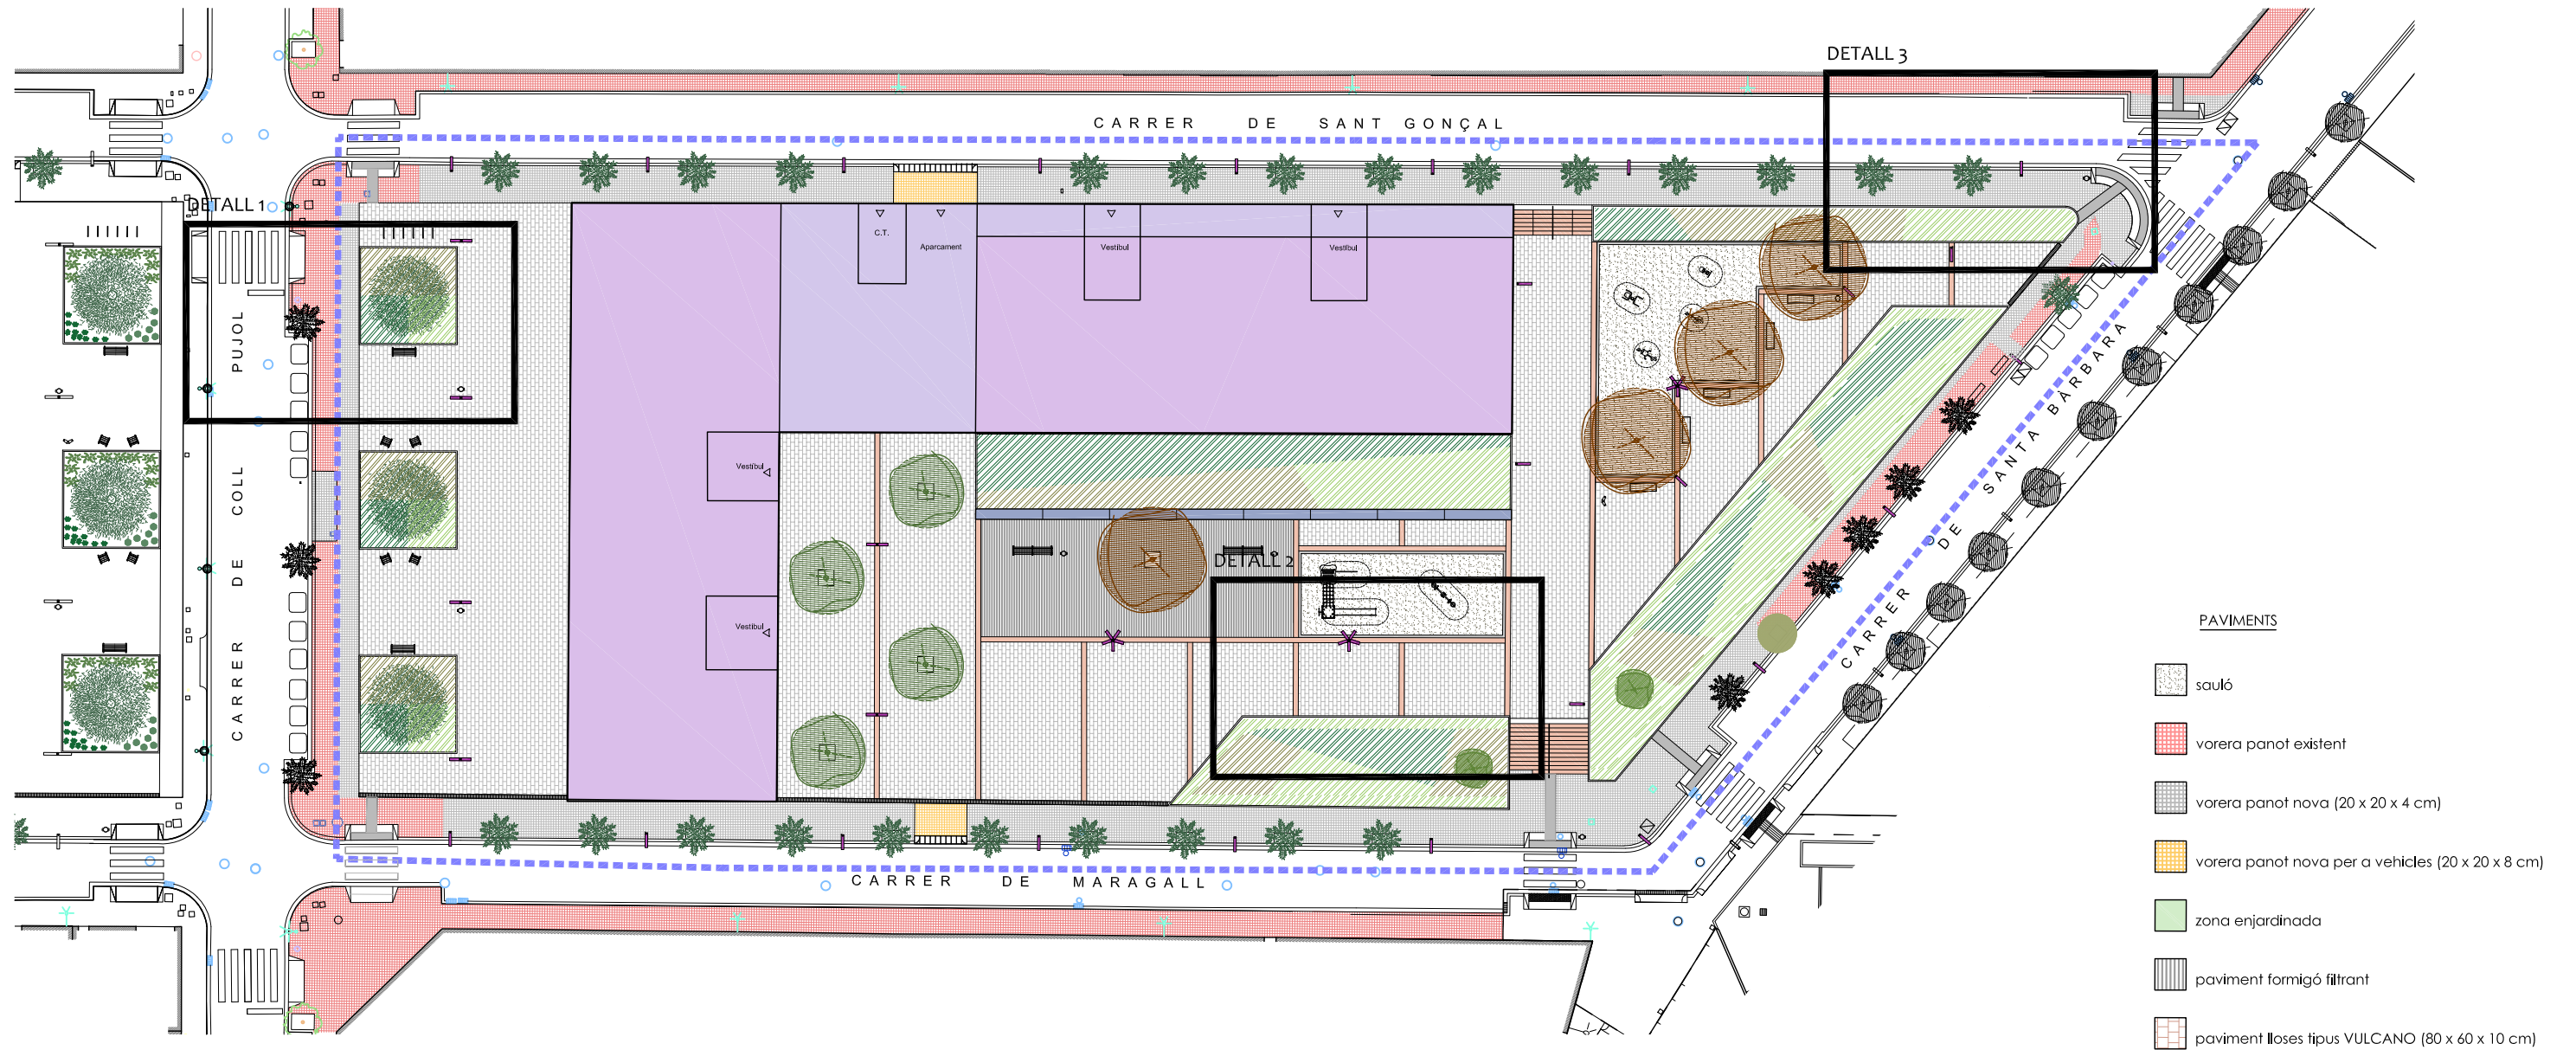


DETALL 1

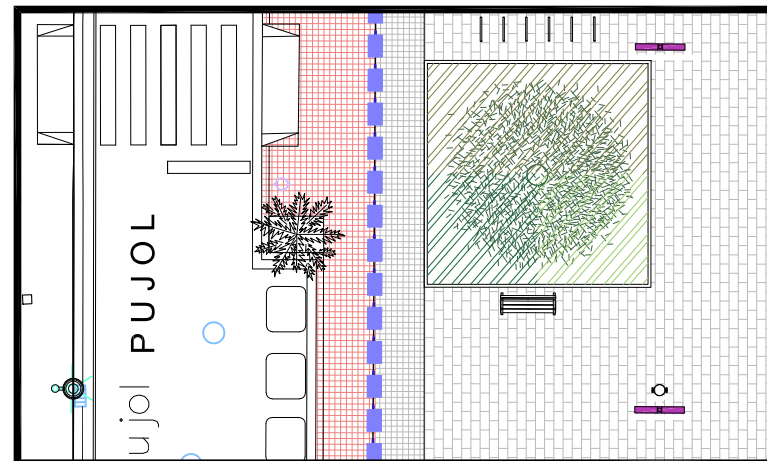

DETALL 2

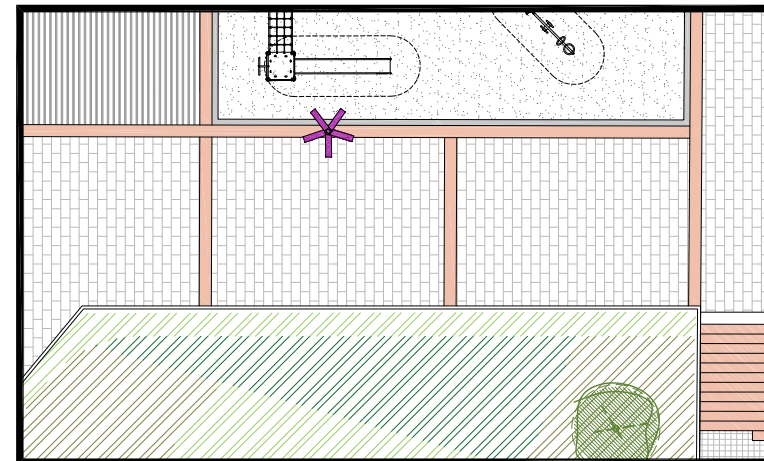

DETALL 3

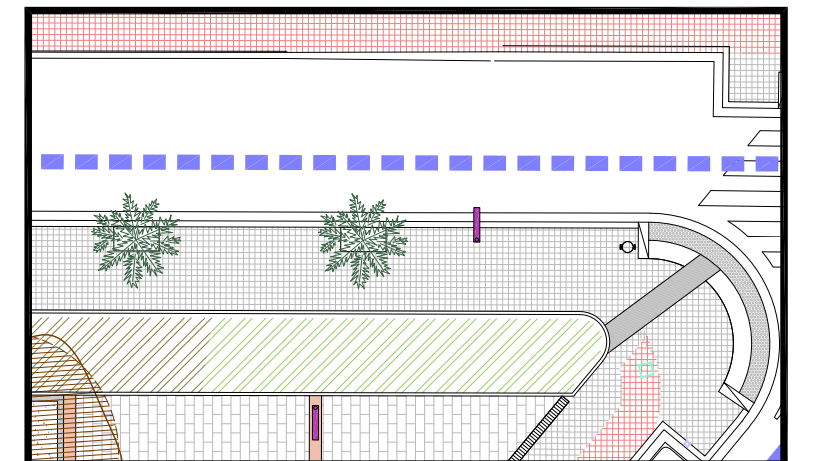

PROJECTE D'URBANITZACIÓ
POLÍGON 1B DE L'ARE DE L'ESTRELLA DE BADALONA

ARQUITECTURA
PONSIRENAS PUIG
I ASSOCIATS

PROMOTOR
GRUP BARRERES


Plànol
PROPOSTA
PAVIMENTS - PLANTA

Escala : 1/125 A1 - 1/250 A3




juny 2024


P.09a

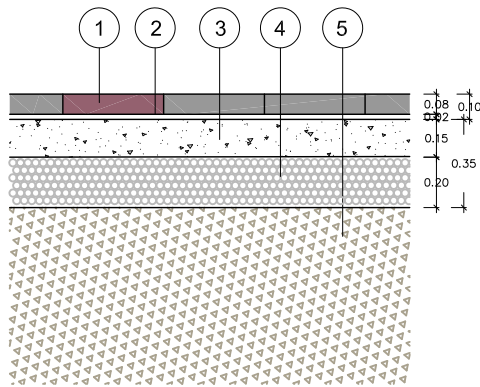


- A- PAVIMENT PECES DE FORMIGÓ
1. Paviment Vulcano de BREINCO 60x40x8 cm
 2. Morter de ciment 3cm
 3. 15 cm base de formigó HNE-20/B/20
 4. 20cm Base granular de TOT-U artificial
 5. Sòl tolerable existent - Compactat al 95% PM

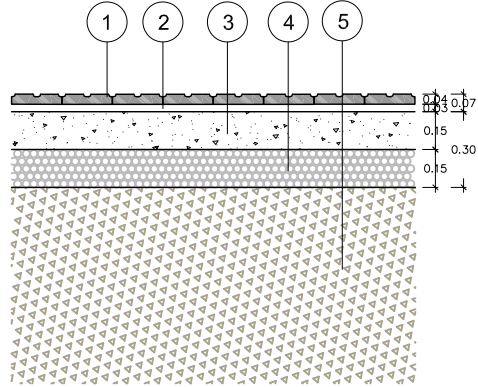


- B- PAVIMENT PANOT
1. Paviment de panot de 4 pastilles 20 x 20 x 4/8 cm
 2. Morter de ciment 3cm
 3. 15 cm base de formigó HNE-20/B/20
 4. 15 cm base granular de TOT-U artificial
 5. Sòl tolerable existent - Compactat al 95% PM

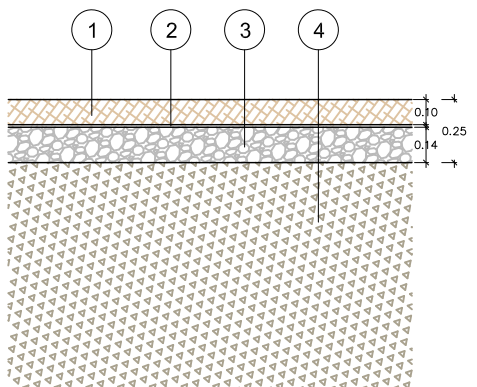


- D- PAVIMENT SAULÓ (zona de jocs)
1. Sauló. Gruix 10cm
 2. Geotèxtil de feltre de polièster de 300-350 g/m2
 3. Graves. Gruix 15cm
 4. Sòl tolerable existent - Compactat al 95% PM

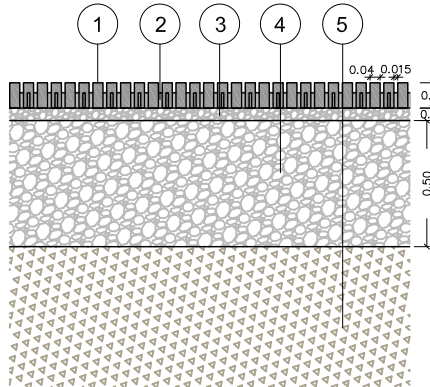


- E- PAVIMENT DE LLOSA DE FORMIGÓ FILTRANT
1. Lloses tipus Filtra de BREINCO 60x40x10cm
 2. Reomplert de juntes graveta 3/8 mm
 3. 5cm base de graveta 3/8
 4. 50cm subbase de grava 4/20 mm
 5. Sòl tolerable existent - Compactat al 95% PM

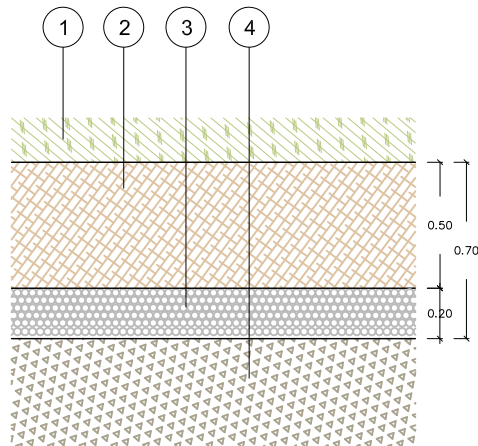


- D- ZONA ENJARDINADA
1. Plantació
 2. Terra vegetal + arbustiva
 3. 20cn base granular de TOT-U artificial
 4. Sòl tolerable existent - Compactat al 95% PM

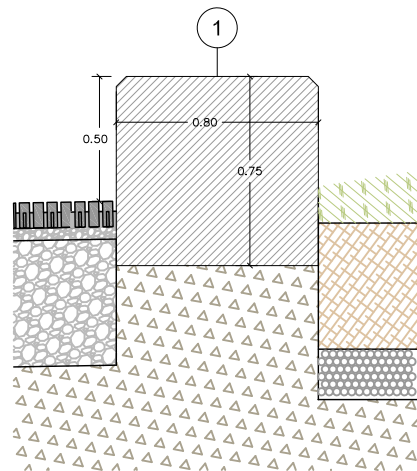

1. Banc de formigó 80x75cm acabat vist amb juntes cada 5m.

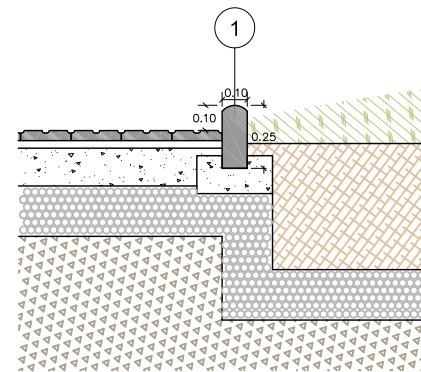

1. Peça prefabricada de formigó doble capa vianant per a jardí de 25x10cm

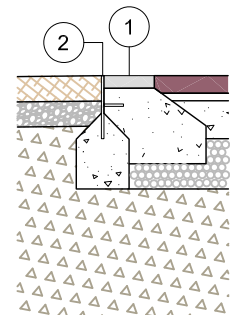

- DETALL TROBADA ENCINTAT AMB PAVIMENT SAULÓ I LLOSA VULCANO
1. Peça de formigó (bétulo) 20x40x5cm
 2. Planxa d'acer galvanitzat de 10mm gruix
 3. Base de formigó de 20cm