


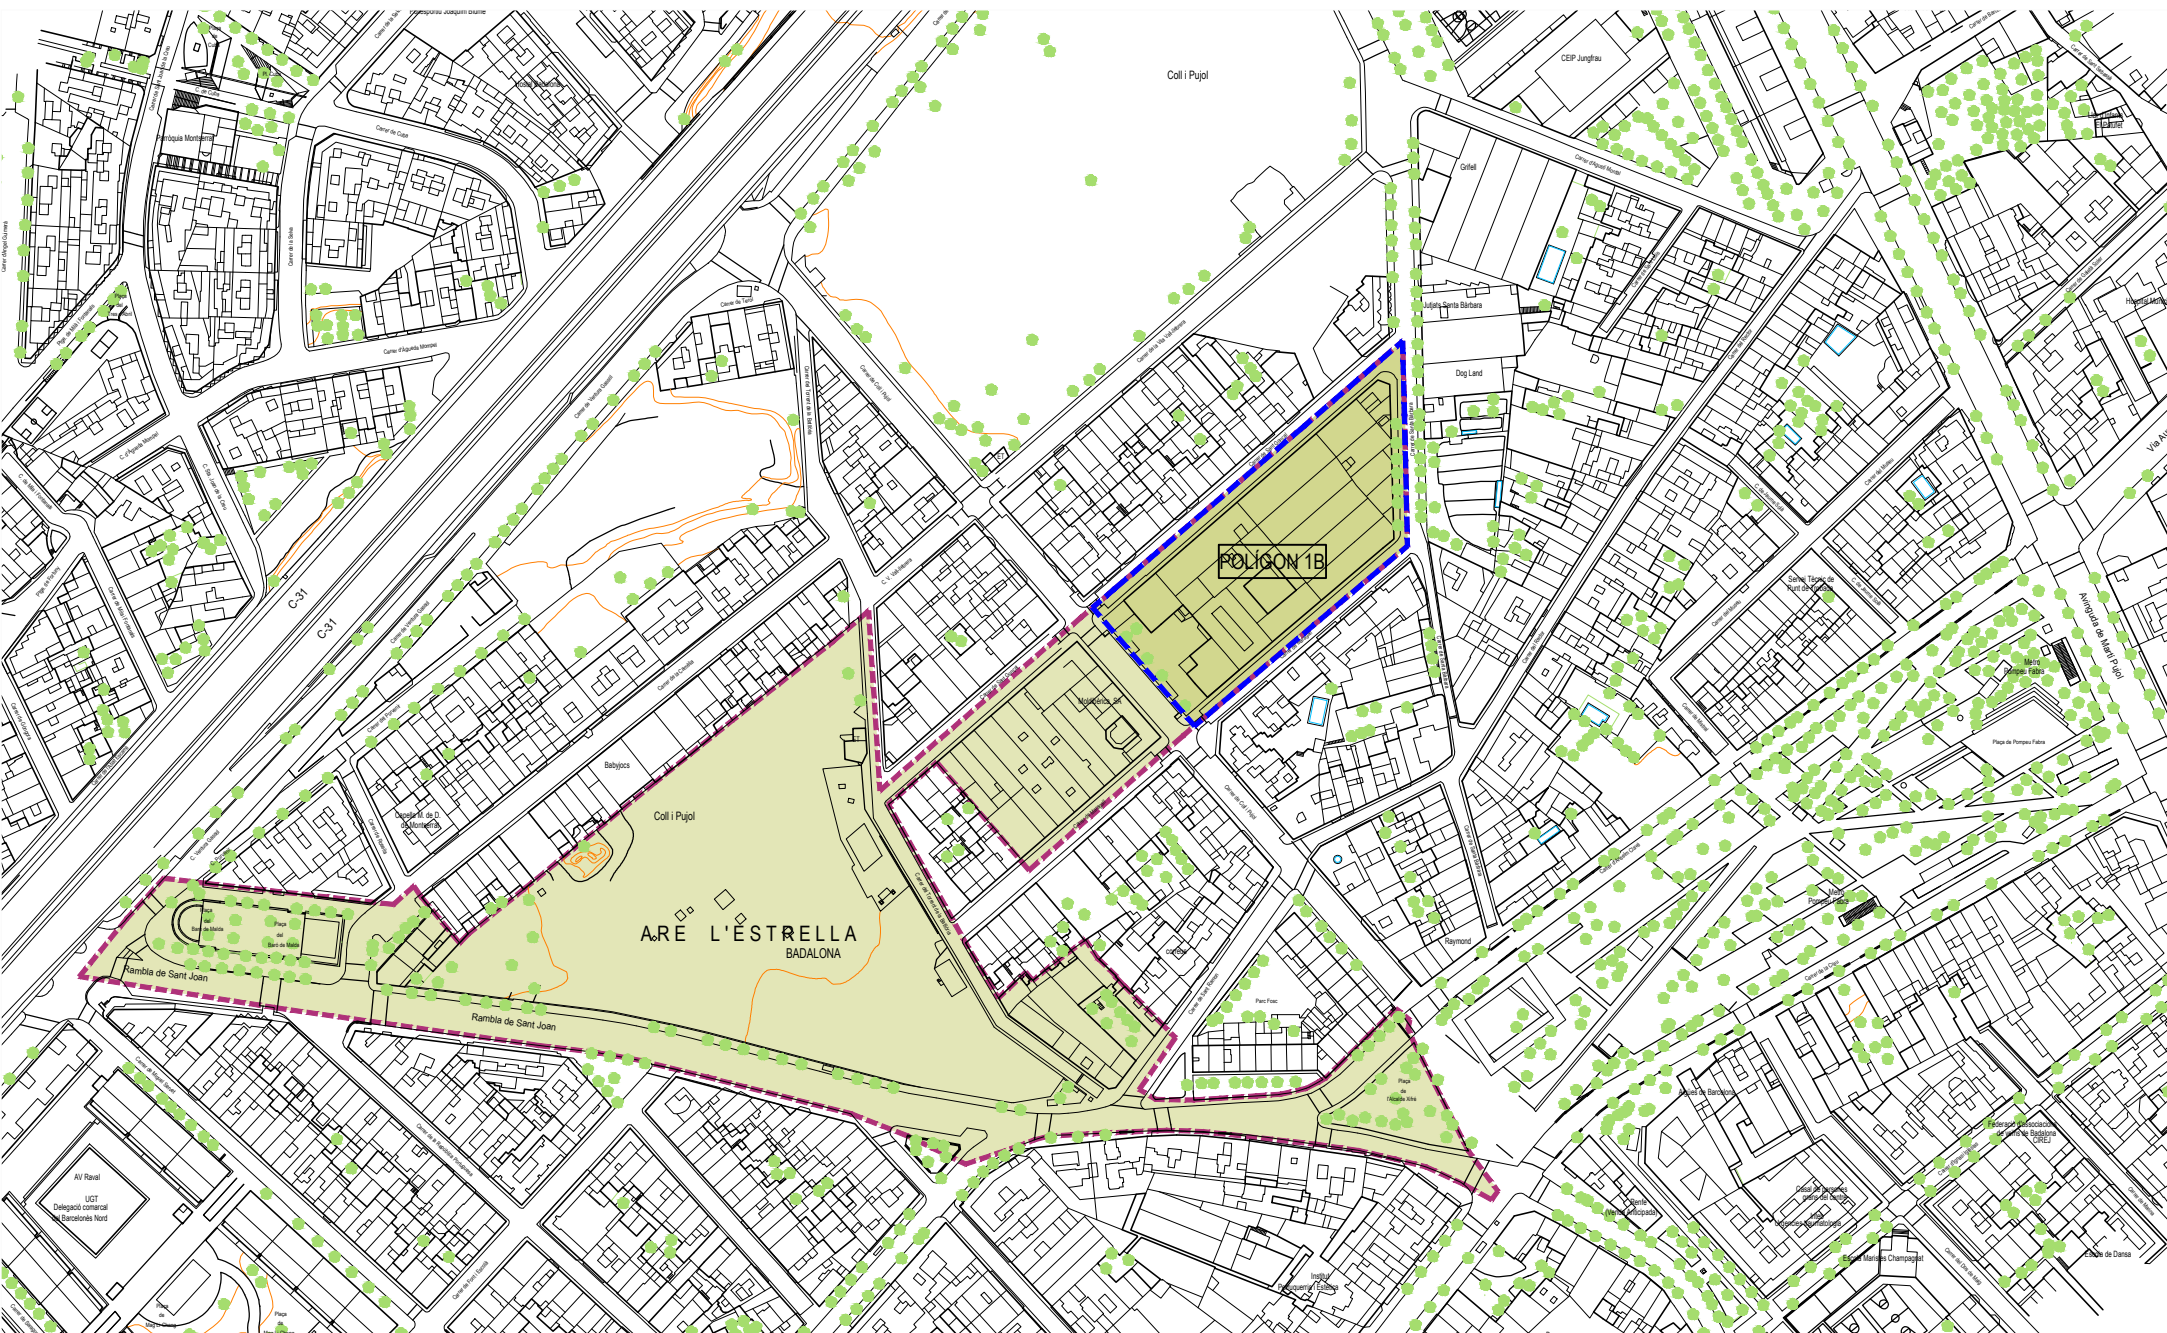

PROJECTE DE REPARCEL·LACIÓ
POLÍGON 1B DE L'ARE L'ESTRELLA DE BADALONA

--- LÍMIT DEL POLÍGON 1B
--- LÍMIT DEL SECTOR ARE L'ESTRELLA

ARQUITECTURA
PONSIRENAS-PUIG I ASSOCIATS S.L.P.
JOSEP PUIG SIO

Plànol
EMPLAÇAMENT

Escala: 1/4000 A4

Juny 2024

1a
PONSIRENAS-PUIG
GARRIGUES



CARRER DE COLL I PUJOL

CARRER DE SANT GONÇAL

POLÍGON 1B
Superfície 6.867,20 m²

CARRER DE MARAGALL

CARRER DE SANTA BARBARA


PROJECTE DE REPARCEL·LACIÓ
POLÍGON 1B DE L'ARE L'ESTRELLA DE BADALONA

ARQUITECTURA
PONSIRENAS-PUIG I ASSOCIATS S.L.P.
JOSEP PUIG SIO

Plànol
ÀMBIT
Escala: 1/600 A4

Juny 2024

2a
PONSIRENAS-PUIG
I ASSOCIATS S.L.P.
GARRIGUES

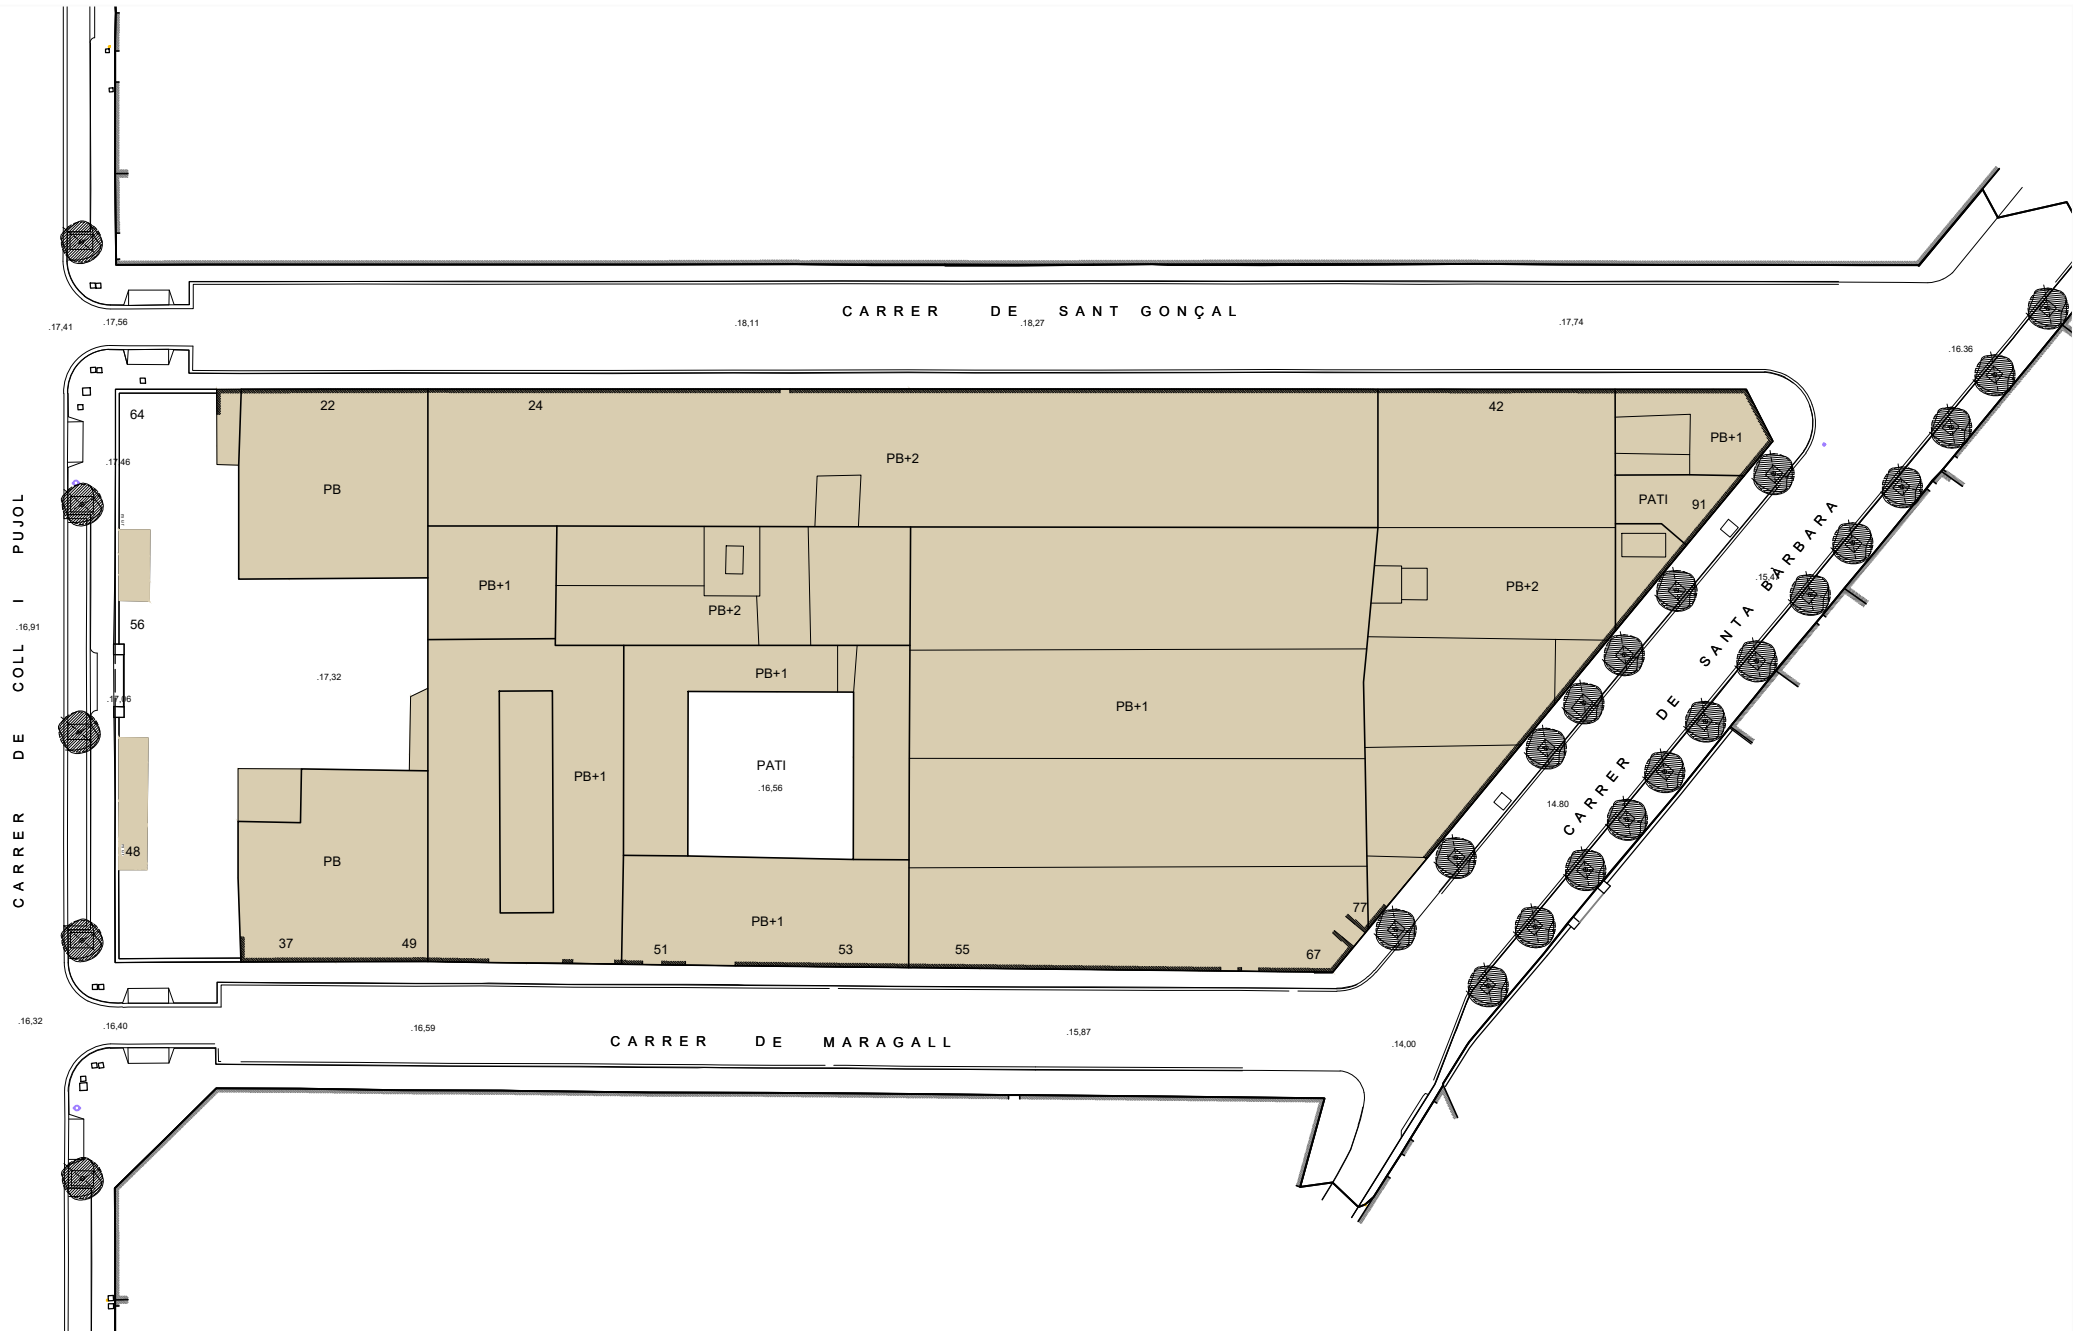


PROJECTE DE REPARCEL·LACIÓ
POLÍGON 1B DE L'ARE L'ESTRELLA DE BADALONA

ARQUITECTURA
PONSIRENAS-PUIG I ASSOCIATS S.L.P.
JOSEP PUIG SIO

Plànol
EDIFICACIONS EXISTENTS I RASANTS

Escala: 1/600 A4

Juny 2024

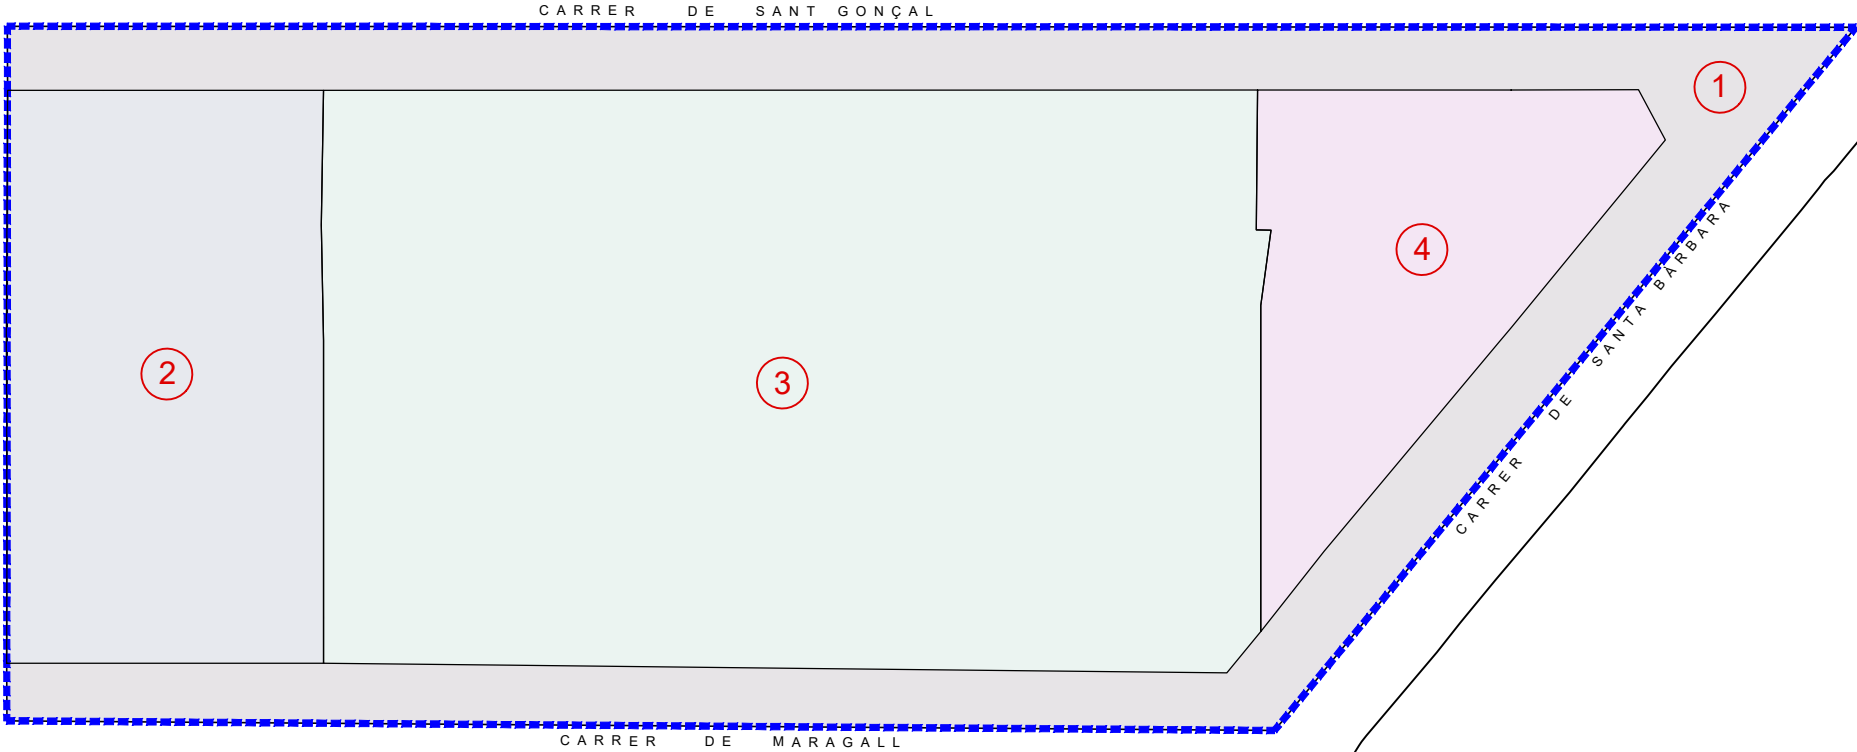

QUADRE FINQUES APORTADES I PROPIETATS POLÍGON 1B

FINCA	PROPIETATS	M² SÒL
1	AJUNTAMENT DE BADALONA	1.568,20
2	BARRERES, S.A.	1.141,00
3	BARRERES, S.A.	3.409,00
4	BARRERES, S.A.	749,00
TOTAL SÒL POLÍGON 1B		6.867,20

----- LÍMIT DEL POLÍGON 1B
----- LÍMIT DE LA FINCA APORTADA
Nº DE LA FINCA APORTADA

ARQUITECTURA
PONSIRENAS-PUIG I ASSOCIATS S.L.P.
JOSEP PUIG SIÓ


CLIENT
BARRERES S.A.

Plànol
FINQUES APORTADES

Escala : 1/600 A4

July 2024

PONSIRENAS-PUIG
CARRIGUES

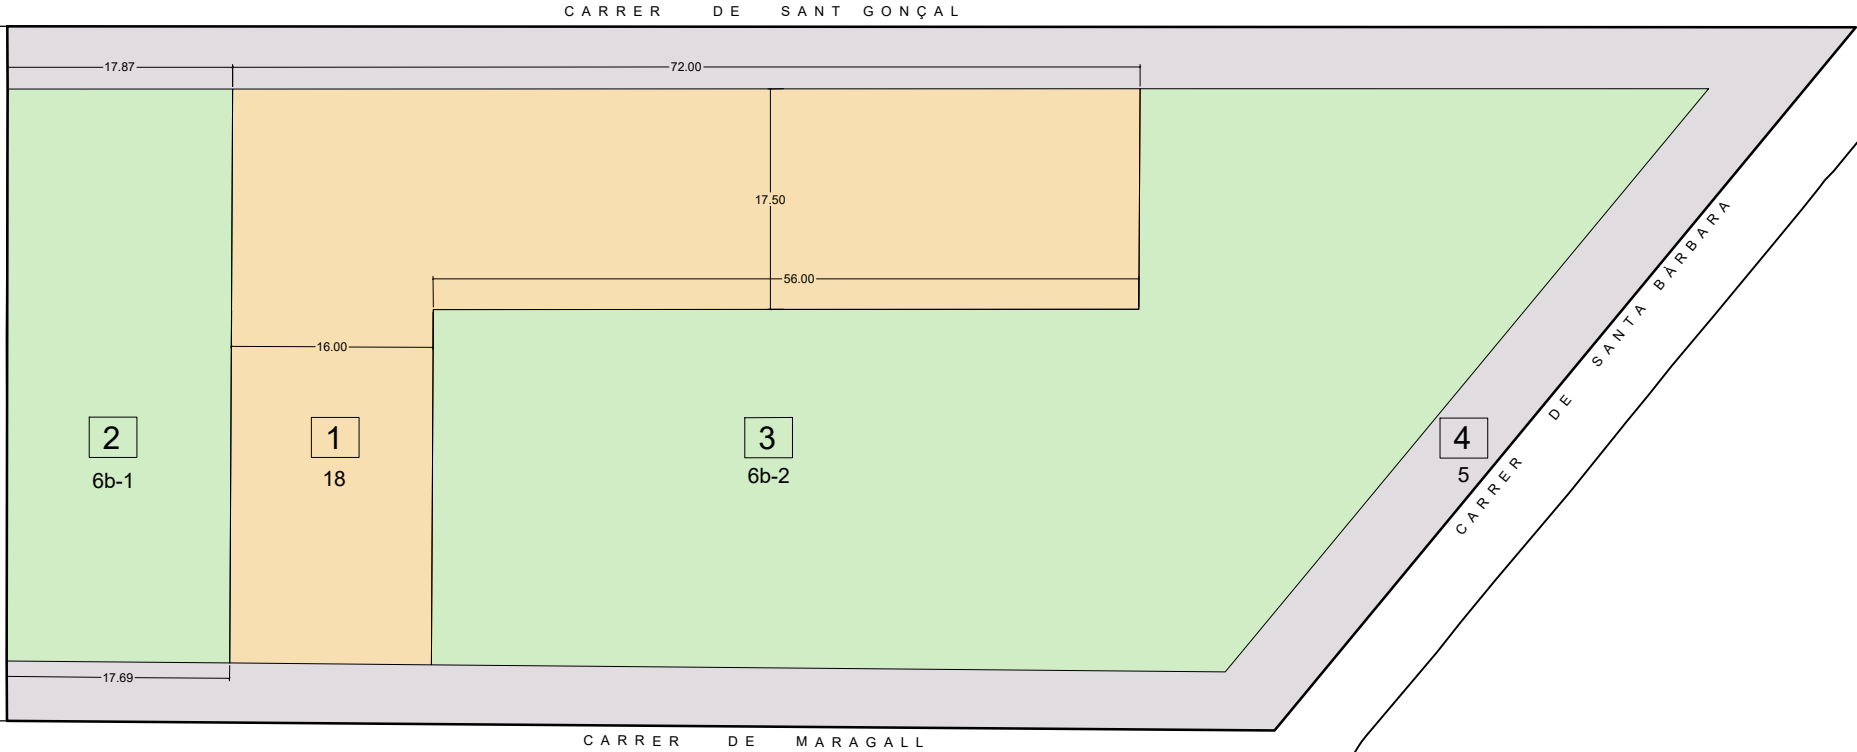


QUADRE FINQUES RESULTANTS I ADJUDICACIONS				
FINCA	ADJUDICATÀRIES DEL SÒL	CLAU	M² SÒL	M² SOSTRE
1	BARRERES, S.A.	18	1.709,92	6.005,00
2	AJUNTAMENT DE BADALONA	6b	808,33	
3	AJUNTAMENT DE BADALONA	6b	2.798,47	
4	AJUNTAMENT DE BADALONA	5	1.550,48	
TOTAL SÒL / SOSTRE			6.867,20	6.005,00

----- LIMIT DEL POLÍGON 1B
----- LIMIT DE LA FINCA RESULTANT
[Nº] N° DE LA FINCA RESULTANT

ARQUITECTURA
PONSIRENAS-PUIG I ASSOCIATS S.L.P.
JOSEP PUIG SIÓ

CLIENT
BARRERES S.A.

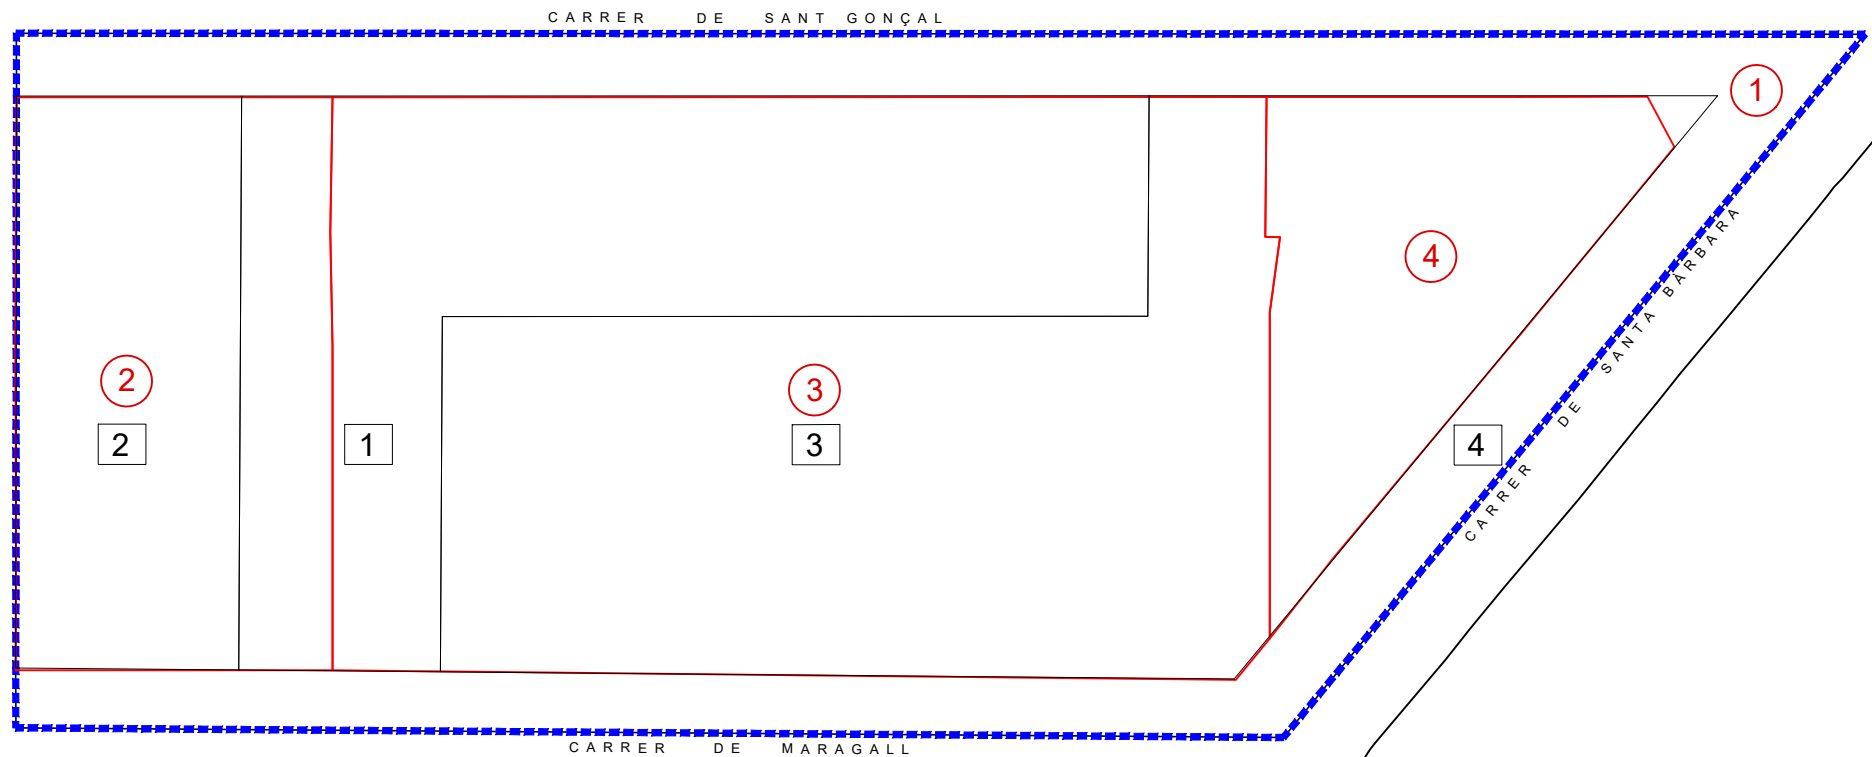

- LÍMIT DEL POLÍGON 1B
- LÍMIT DE LA FINCA APORTADA
- LÍMIT DE LA FINCA RESULTANT
- (Nº) Nº DE LA FINCA APORTADA
- [Nº] Nº DE LA FINCA RESULTANT

ARQUITECTURA
PONSIRENAS-PUIG I ASSOCIATS S.L.P.
JOSEP PUIG SIÓ

CLIENT
BARRERES S.A.

PROJECTE DE REPARCEL·LACIÓ
POLÍGON 1B DE L'ARE L'ESTRELLA DE BADALONA

Plànol
SUPERPOSICIÓ FINQUES APORTADES I FINQUES RESULTANTS

Escala : 1/600 A4

July 2024

5
PONSIRENAS-PUIG
CARRIGUES