


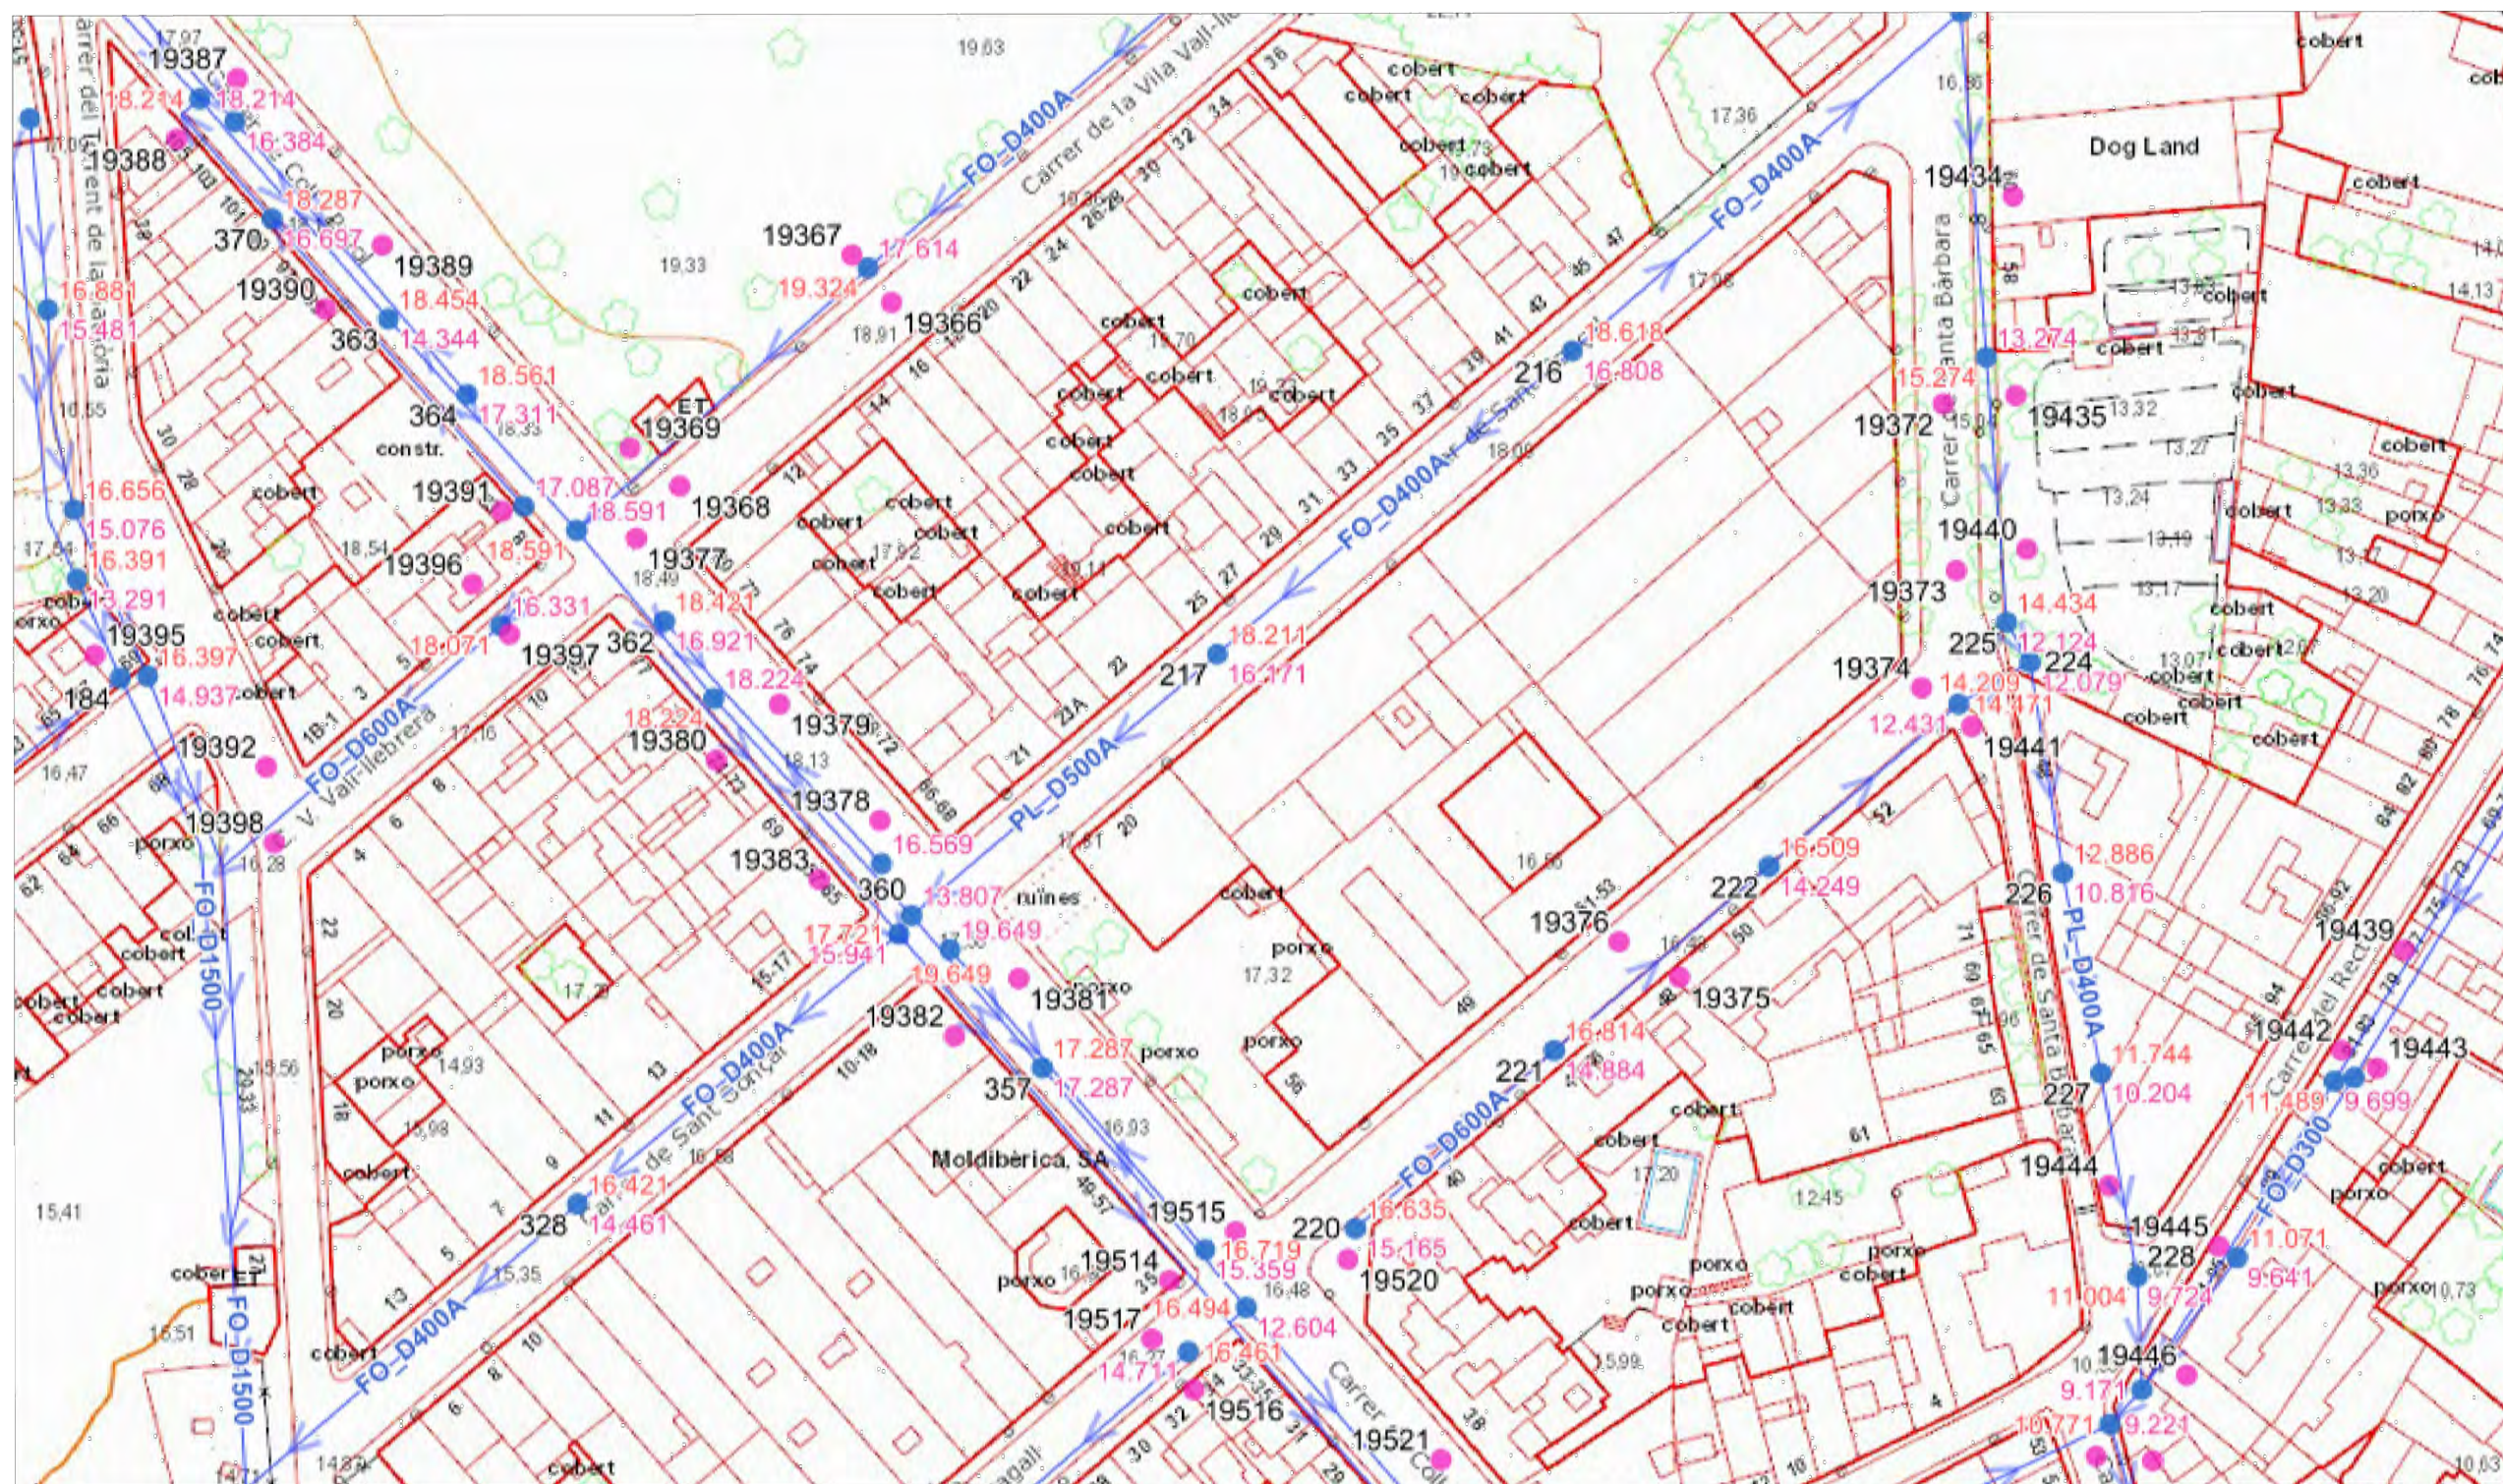


Ajuntament de Badalona
Clavegueram

Escala 1:1000

Data:13/05/2021

*Plànol sense valor normatiu

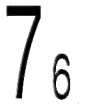




PROJECTE D'URBANITZACIÓ
POLÍGON 1B DE L'ARE DE L'ESTRELLA DE BADALONA

ARQUITECTURA	PROMOTOR
PONSIRENAS PUIG I ASSOCIATS	

Plànol PROPOSTA SITUACIÓ	
Escala : 1/10000 A1 - 1/20000 A3	juny 2024

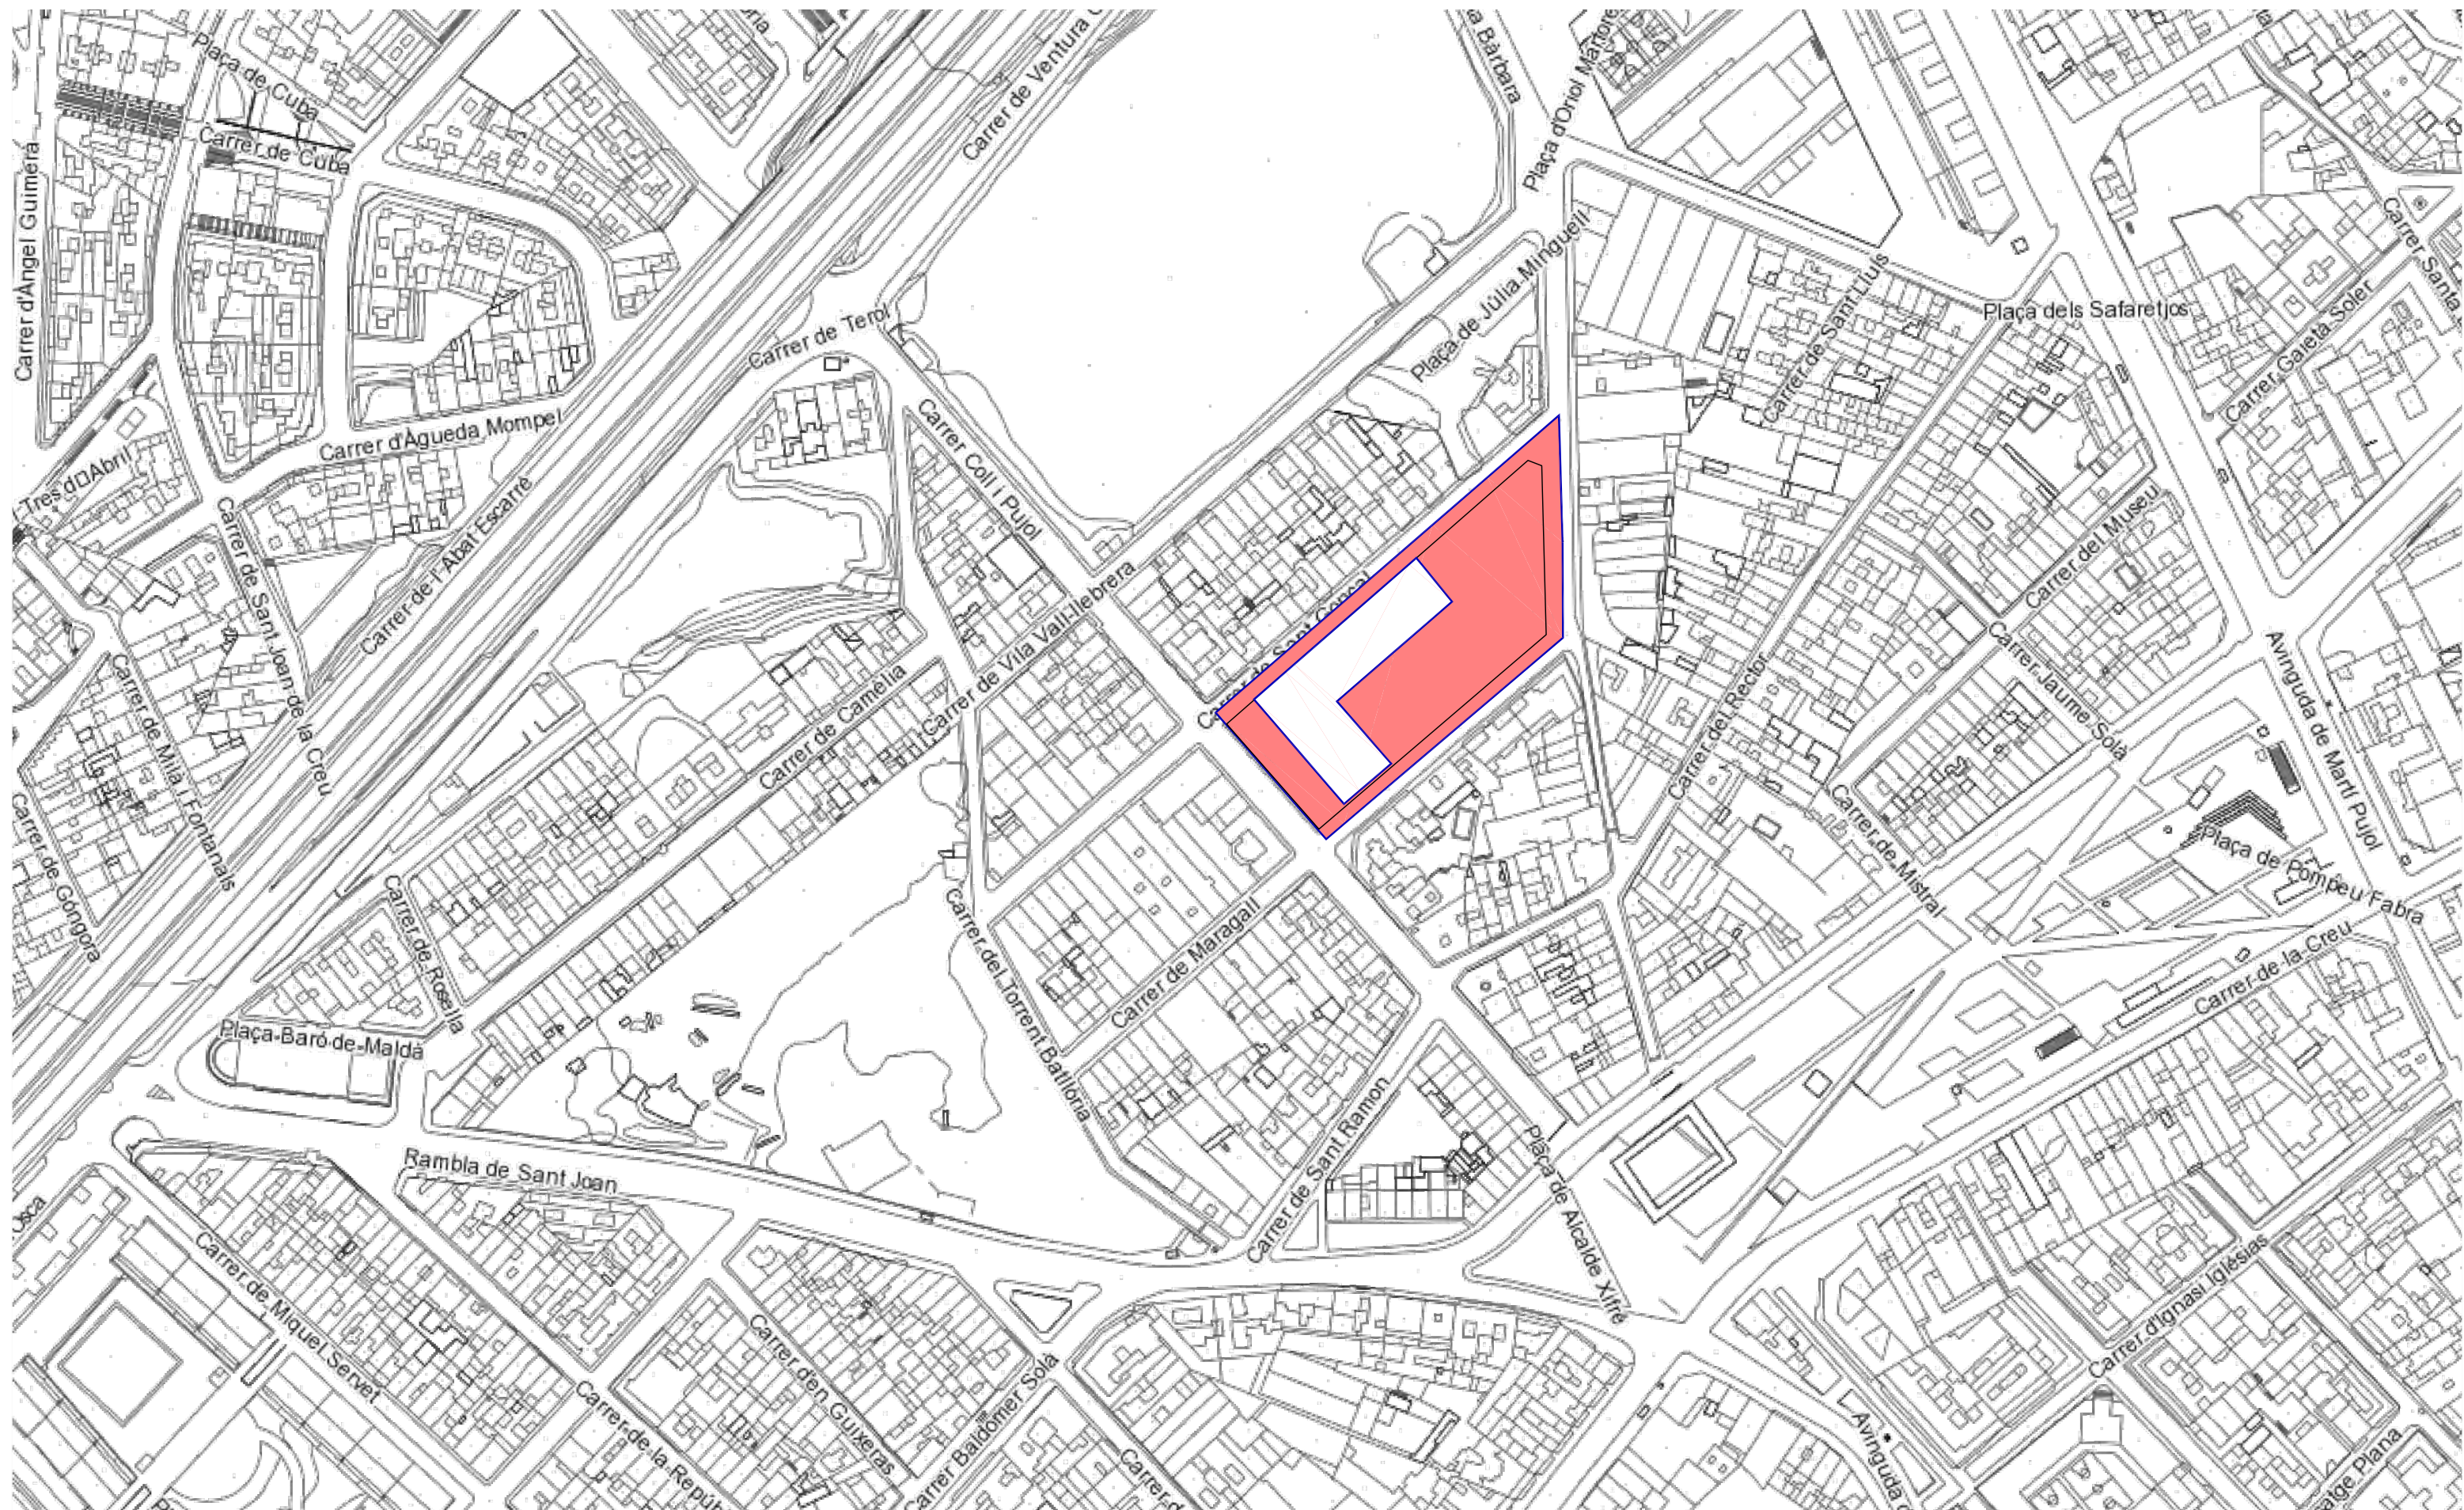

PROJECTE D'URBANITZACIÓ
POLÍGON 1B DE L'ARE DE L'ESTRELLA DE BADALONA

ARQUITECTURA

PONSIRENAS PUIG
E. A. V. S. O. C. I. A. S.

PROMOTOR




Plànol
PROPOSTA
EMPLAÇAMENT

Escala : 1/1000 A1 - 1/2000 A3



juny 2024

P.02

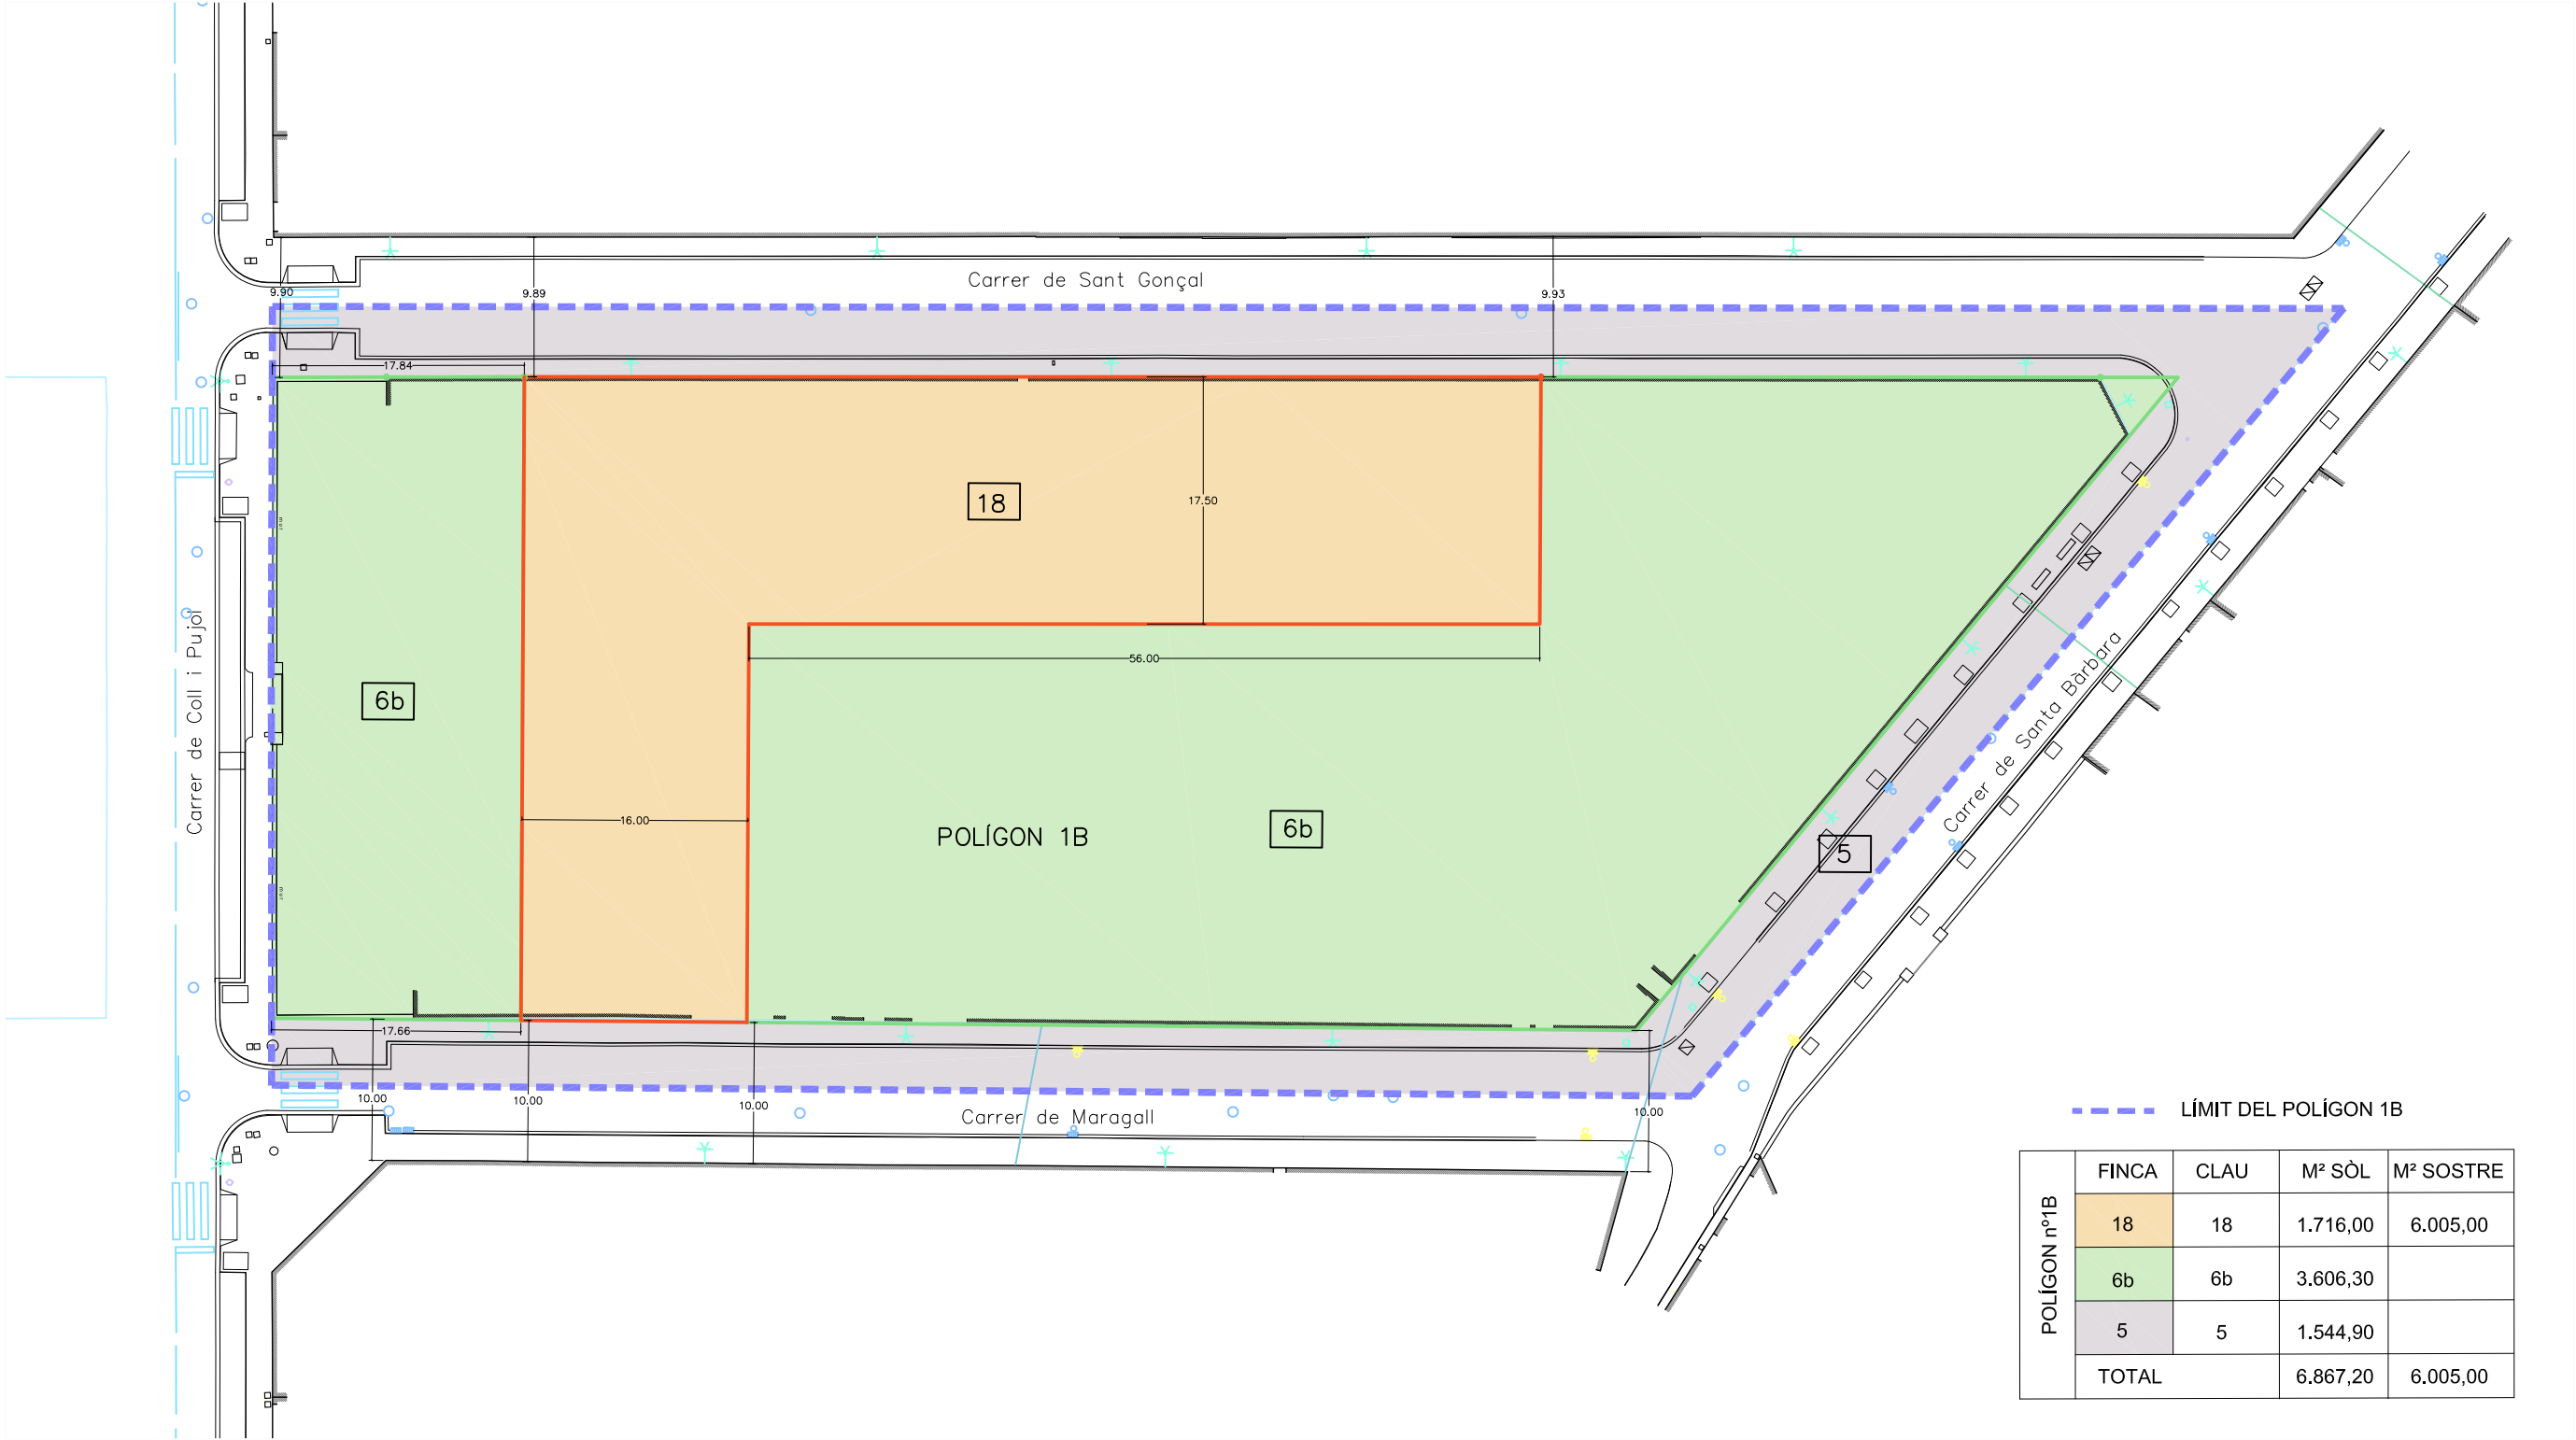

PROJECTE D'URBANITZACIÓ
POLÍGON 1B DE L'ARE DE L'ESTRELLA DE BADALONA

ARQUITECTURA

PONSIRENAS PUIG
ARCHITECTS

PROMOTOR



GRUP BARRERES

Plànol
PROPOSTA
PLANEJAMENT VIGENT



Escala : 1/250 A1 - 1/500 A3


juny 2024

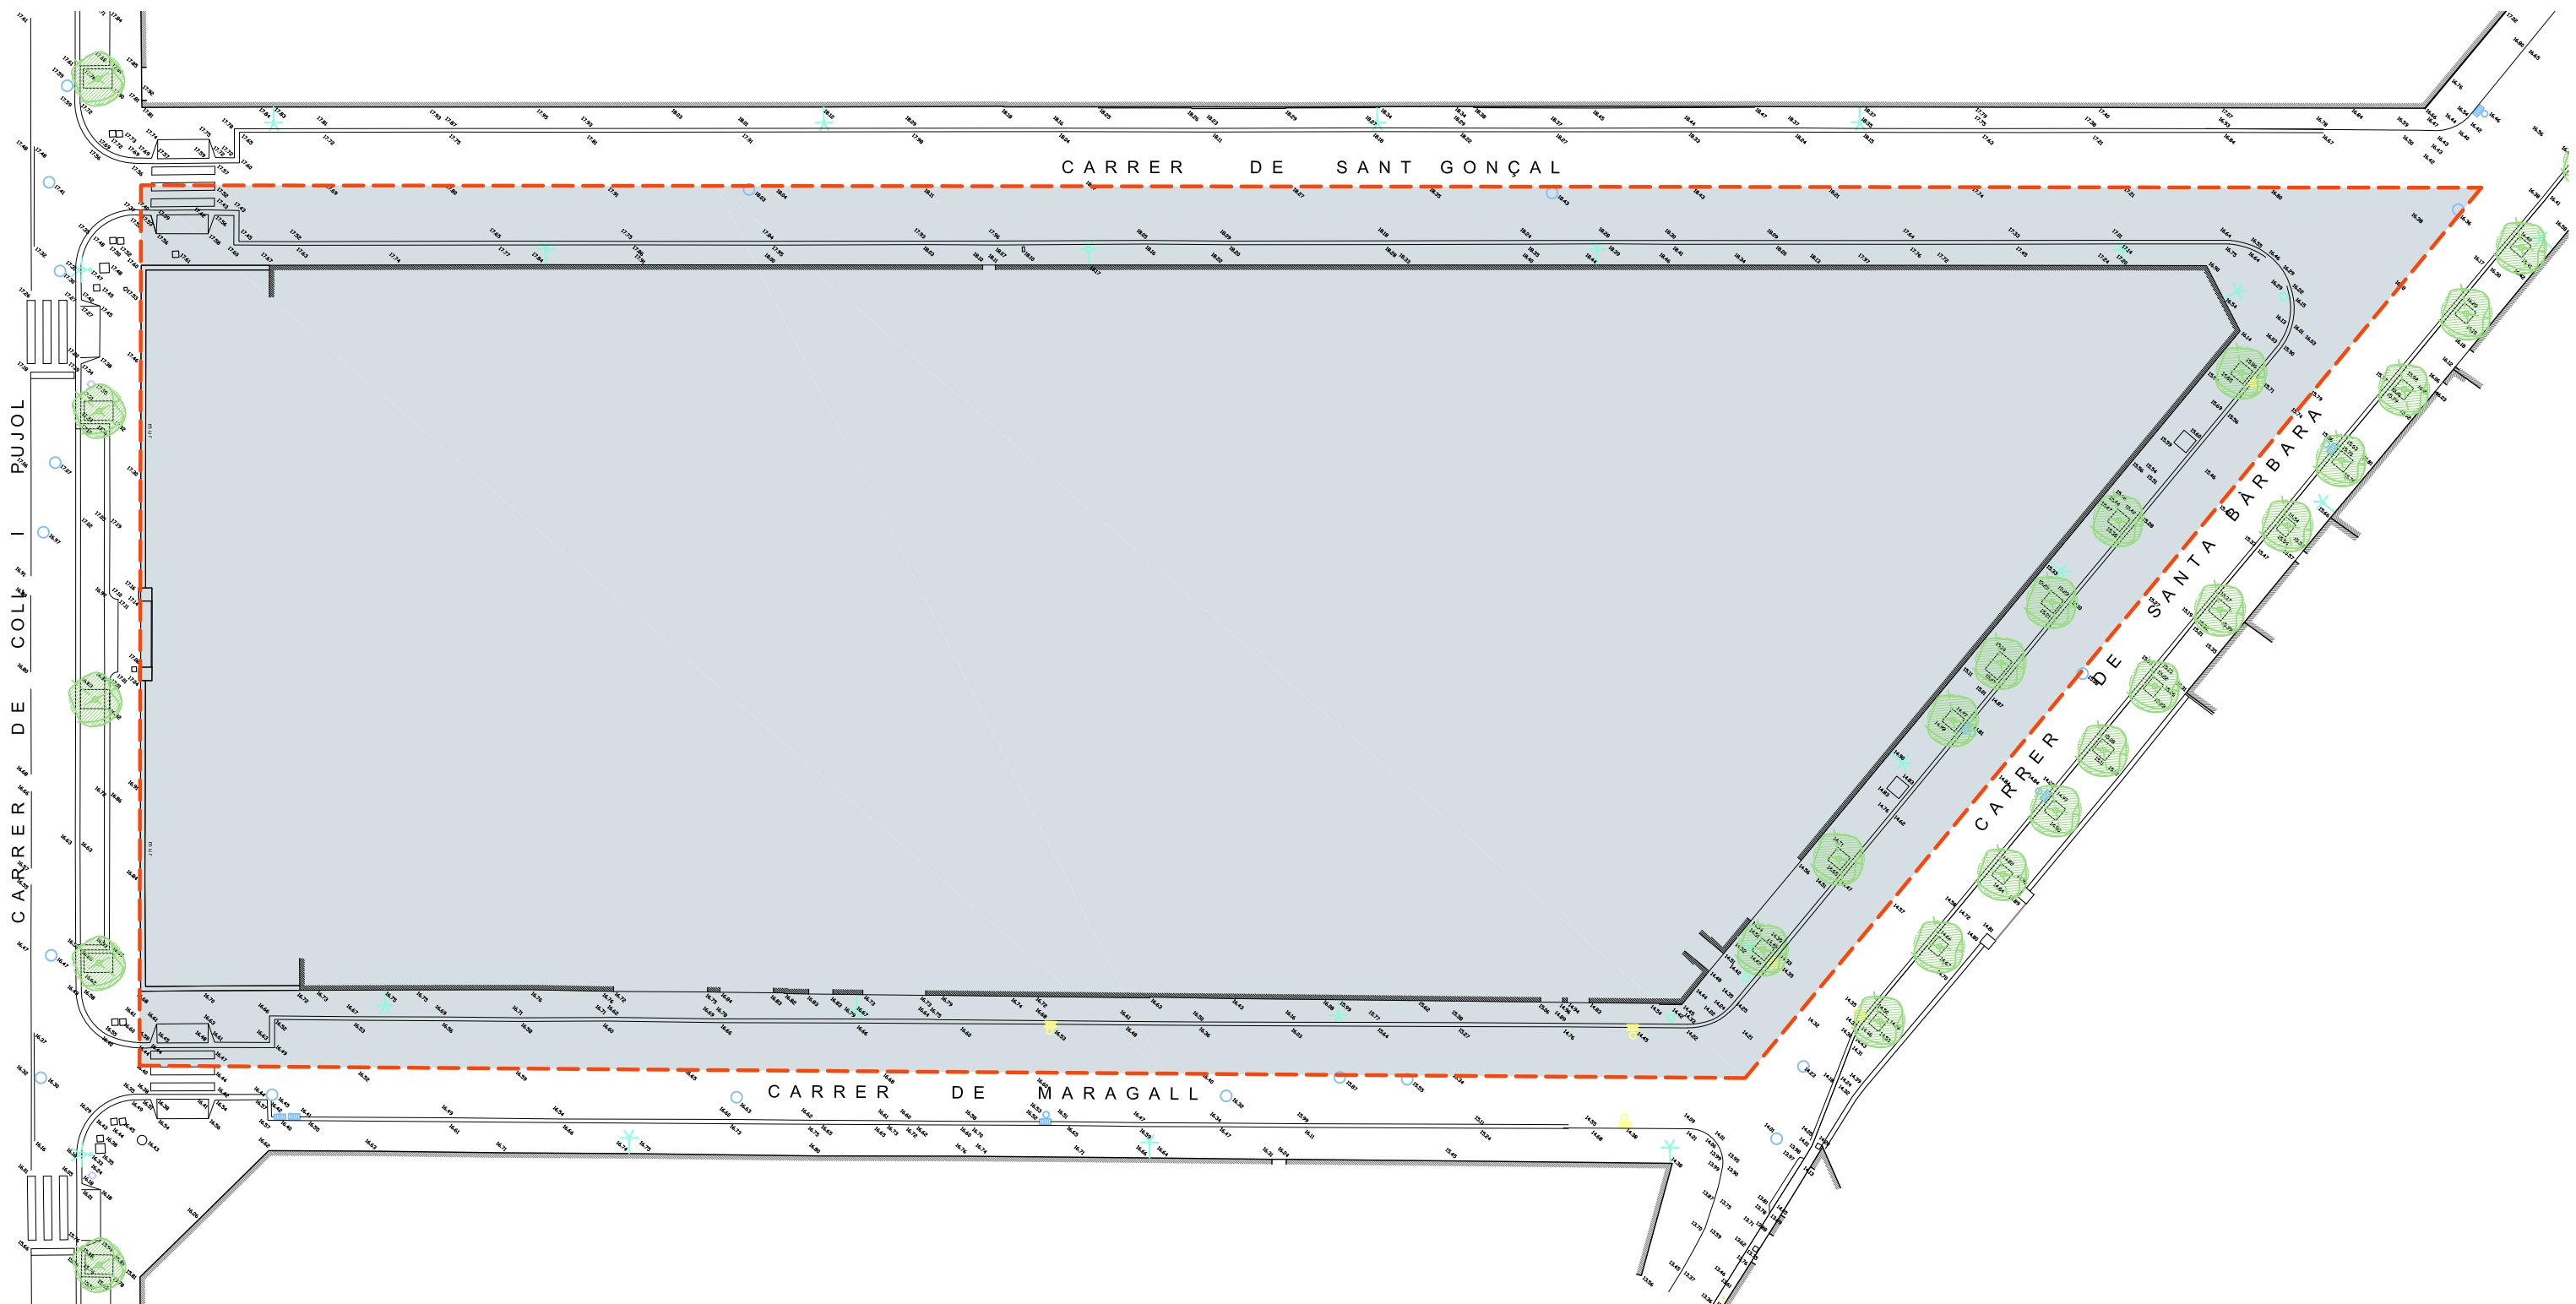

--- LÍMIT URBANITZACIÓ POLÍGON n° 1B DE L'ARE L'ESTRELLA
SUPERFÍCIE 6.867,20 m²

ARQUITECTURA	PROMOTOR
PONSIRENAS PUIG E. A. S. O. F. T. A. R. S.	GRUP BARRERES

Plànol PROPOSTA PLANTA TOPOGRÀFICA	⊙
Escala : 1/200 A1 - 1/400 A3	juny 2024

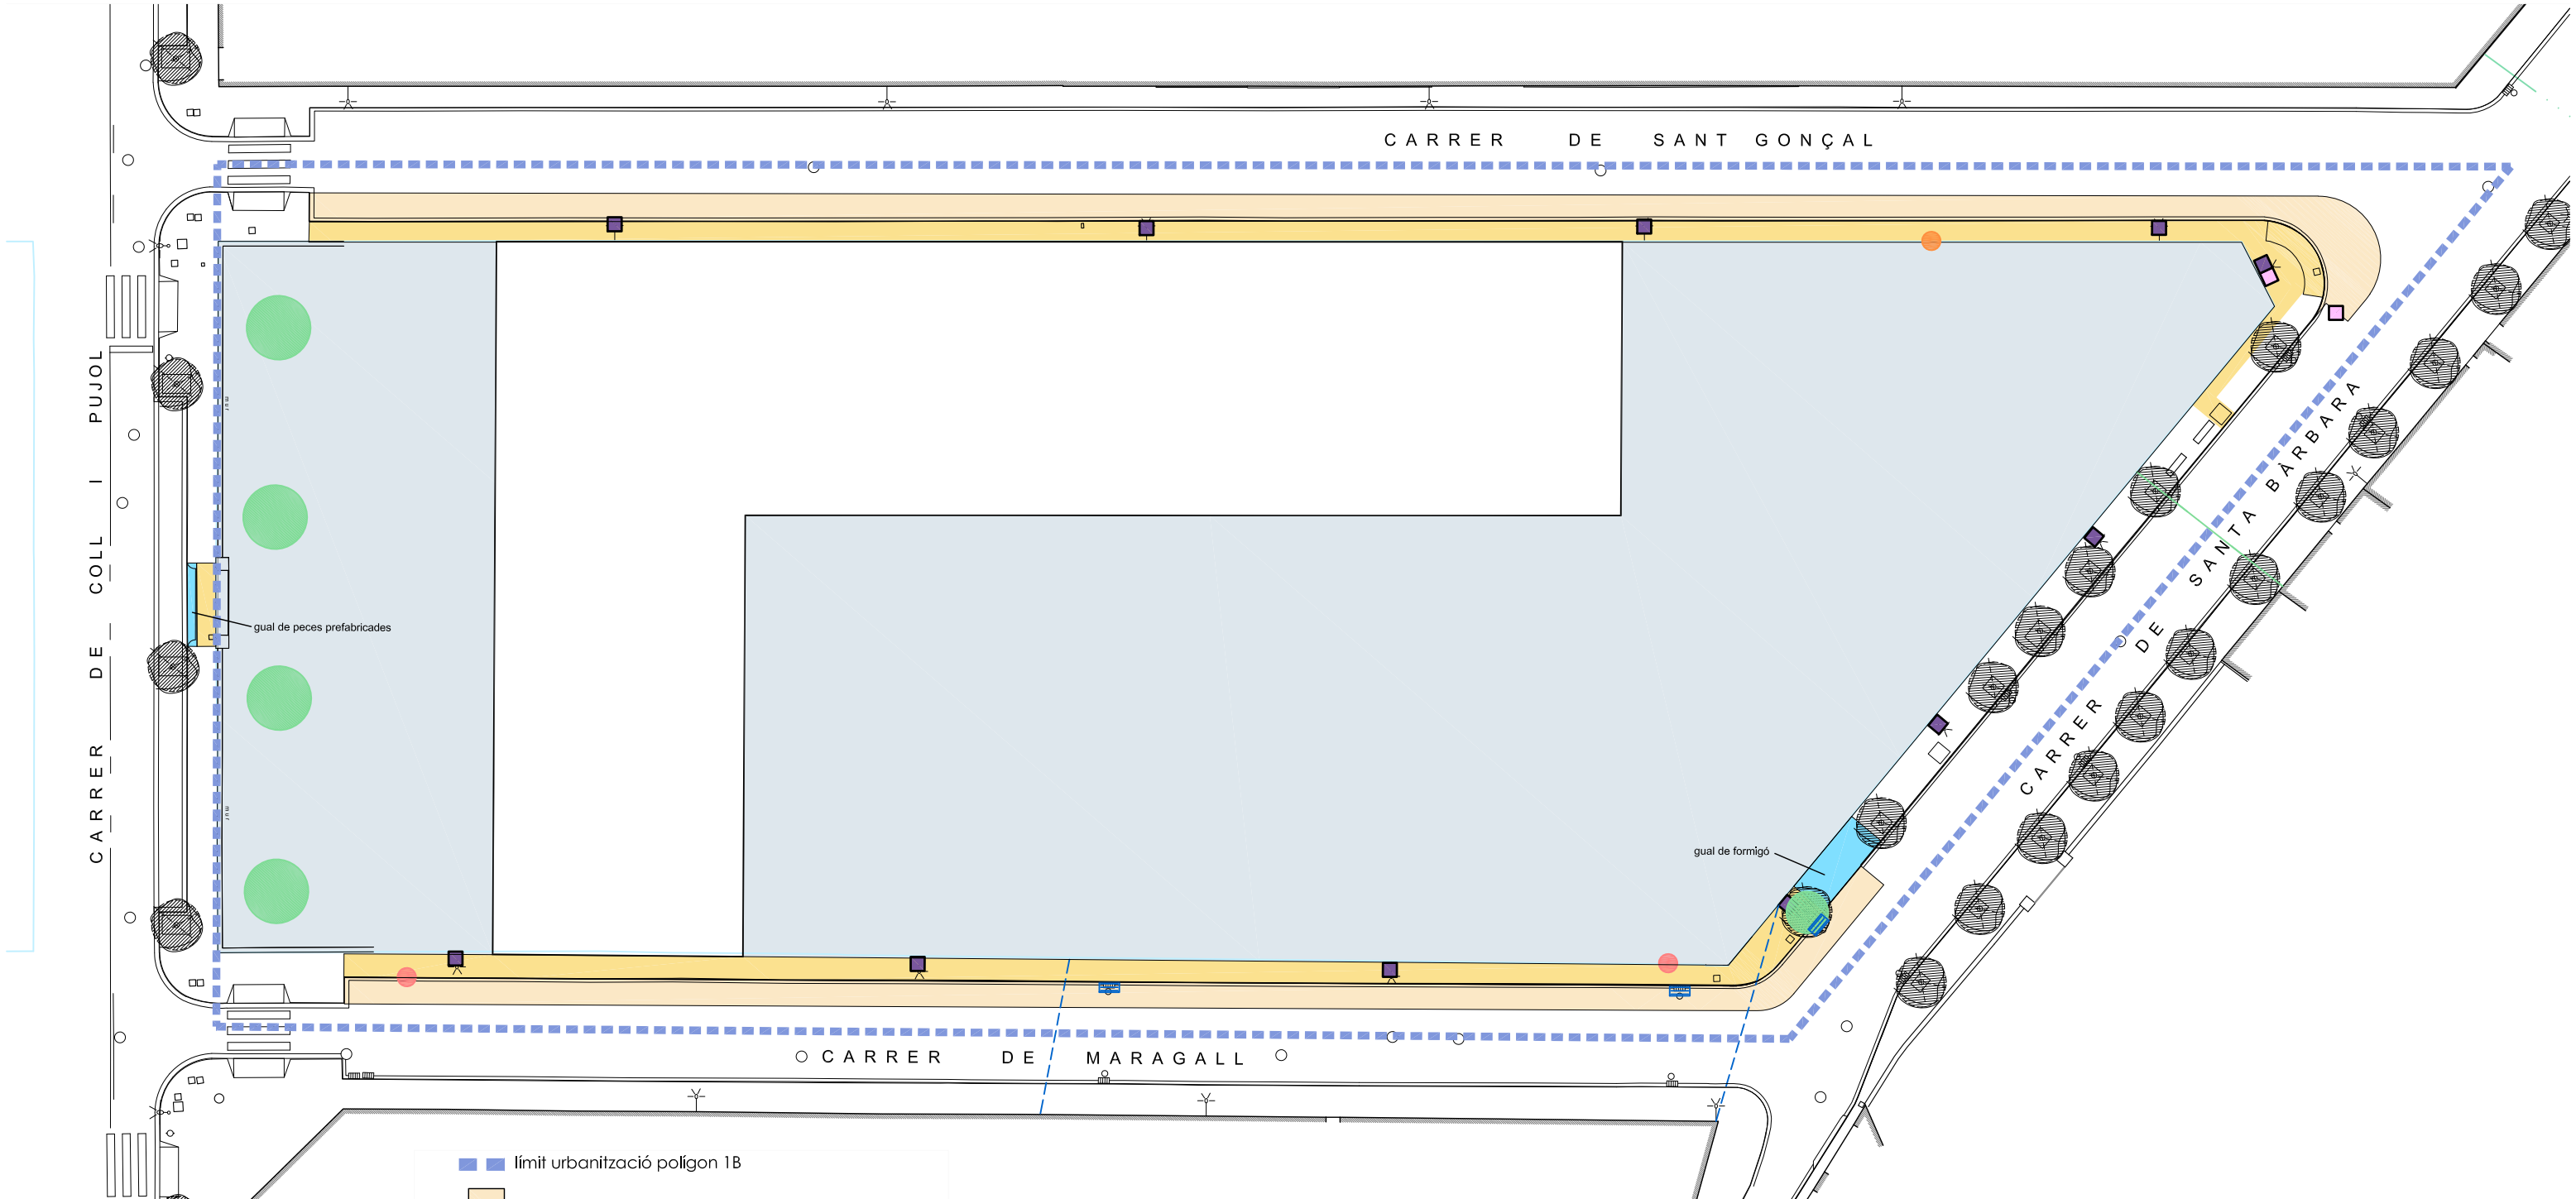

- límit urbanització polígon 1B
- enderroc de calçada
- enderroc mobiliari urbà
- enderroc guals
- enderroc paviments
- enderroc de vorera
- Enllumenat públic. Braç 150 VSAP
- Embornal existent a desplaçar
- Senyalització vertical a desplaçar
- Senyalització vertical a eliminar
- Arbre a retirar
- Línia aèria enllumenat públic
- Línia aèria telecomunicacions

ARQUITECTURA

PONSIRENAS PUIG
ARCHITECTS

PROMOTOR

GRUP BARRERES

Plànol
PROPOSTA
PLANTA ENDERROCS

Escala : 1/200 A1 - 1/400 A3

juny 2024

PROJECTE D'URBANITZACIÓ
POLÍGON 1B DE L'ARE DE L'ESTRELLA DE BADALONA



Carrer Maragall

1



2



Carrer Santa Bàrbara

3



Carrer Sant Gonçal

4



5



6




7



Carrer Coll i Pujol

8

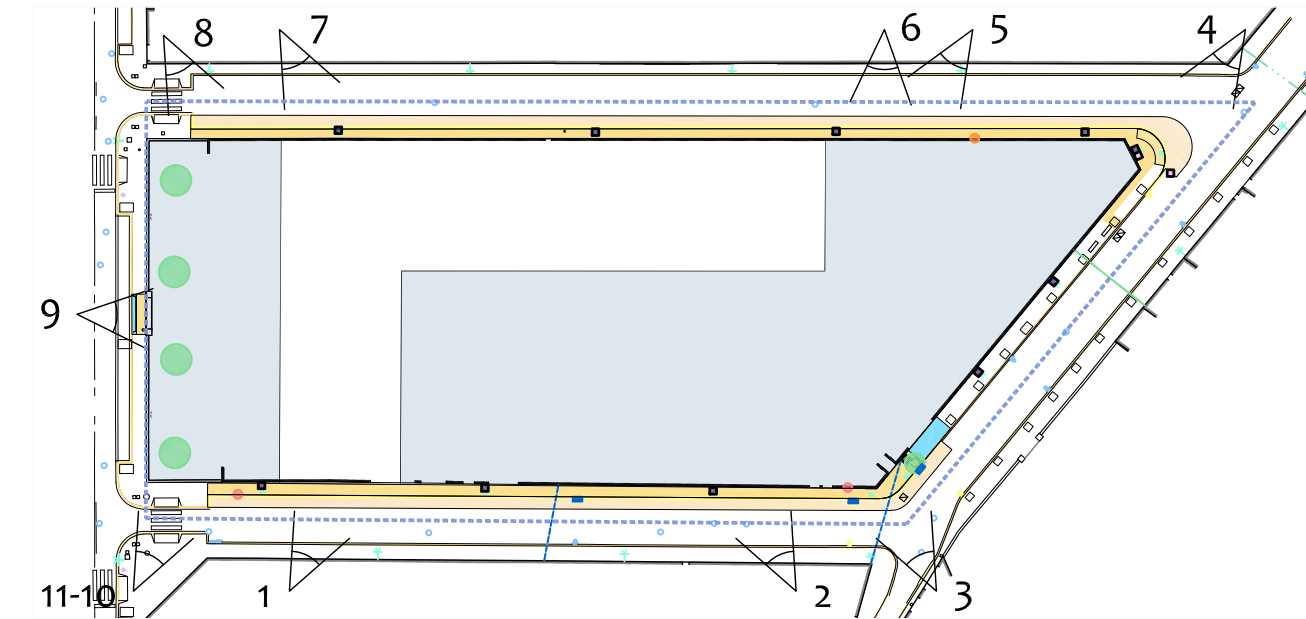

9



10



11

PROJECTE D'URBANITZACIÓ
POLÍGON 1B DE L'ARE DE L'ESTRELLA DE BADALONA

ARQUITECTURA
PONSIRENAS PUIG
I ASSOCIATS


PROMOTOR
GRUP BARRERES

Plànol
PROPOSTA
FOTOS ENDERROC

Escala :

juny 2024

P.05b

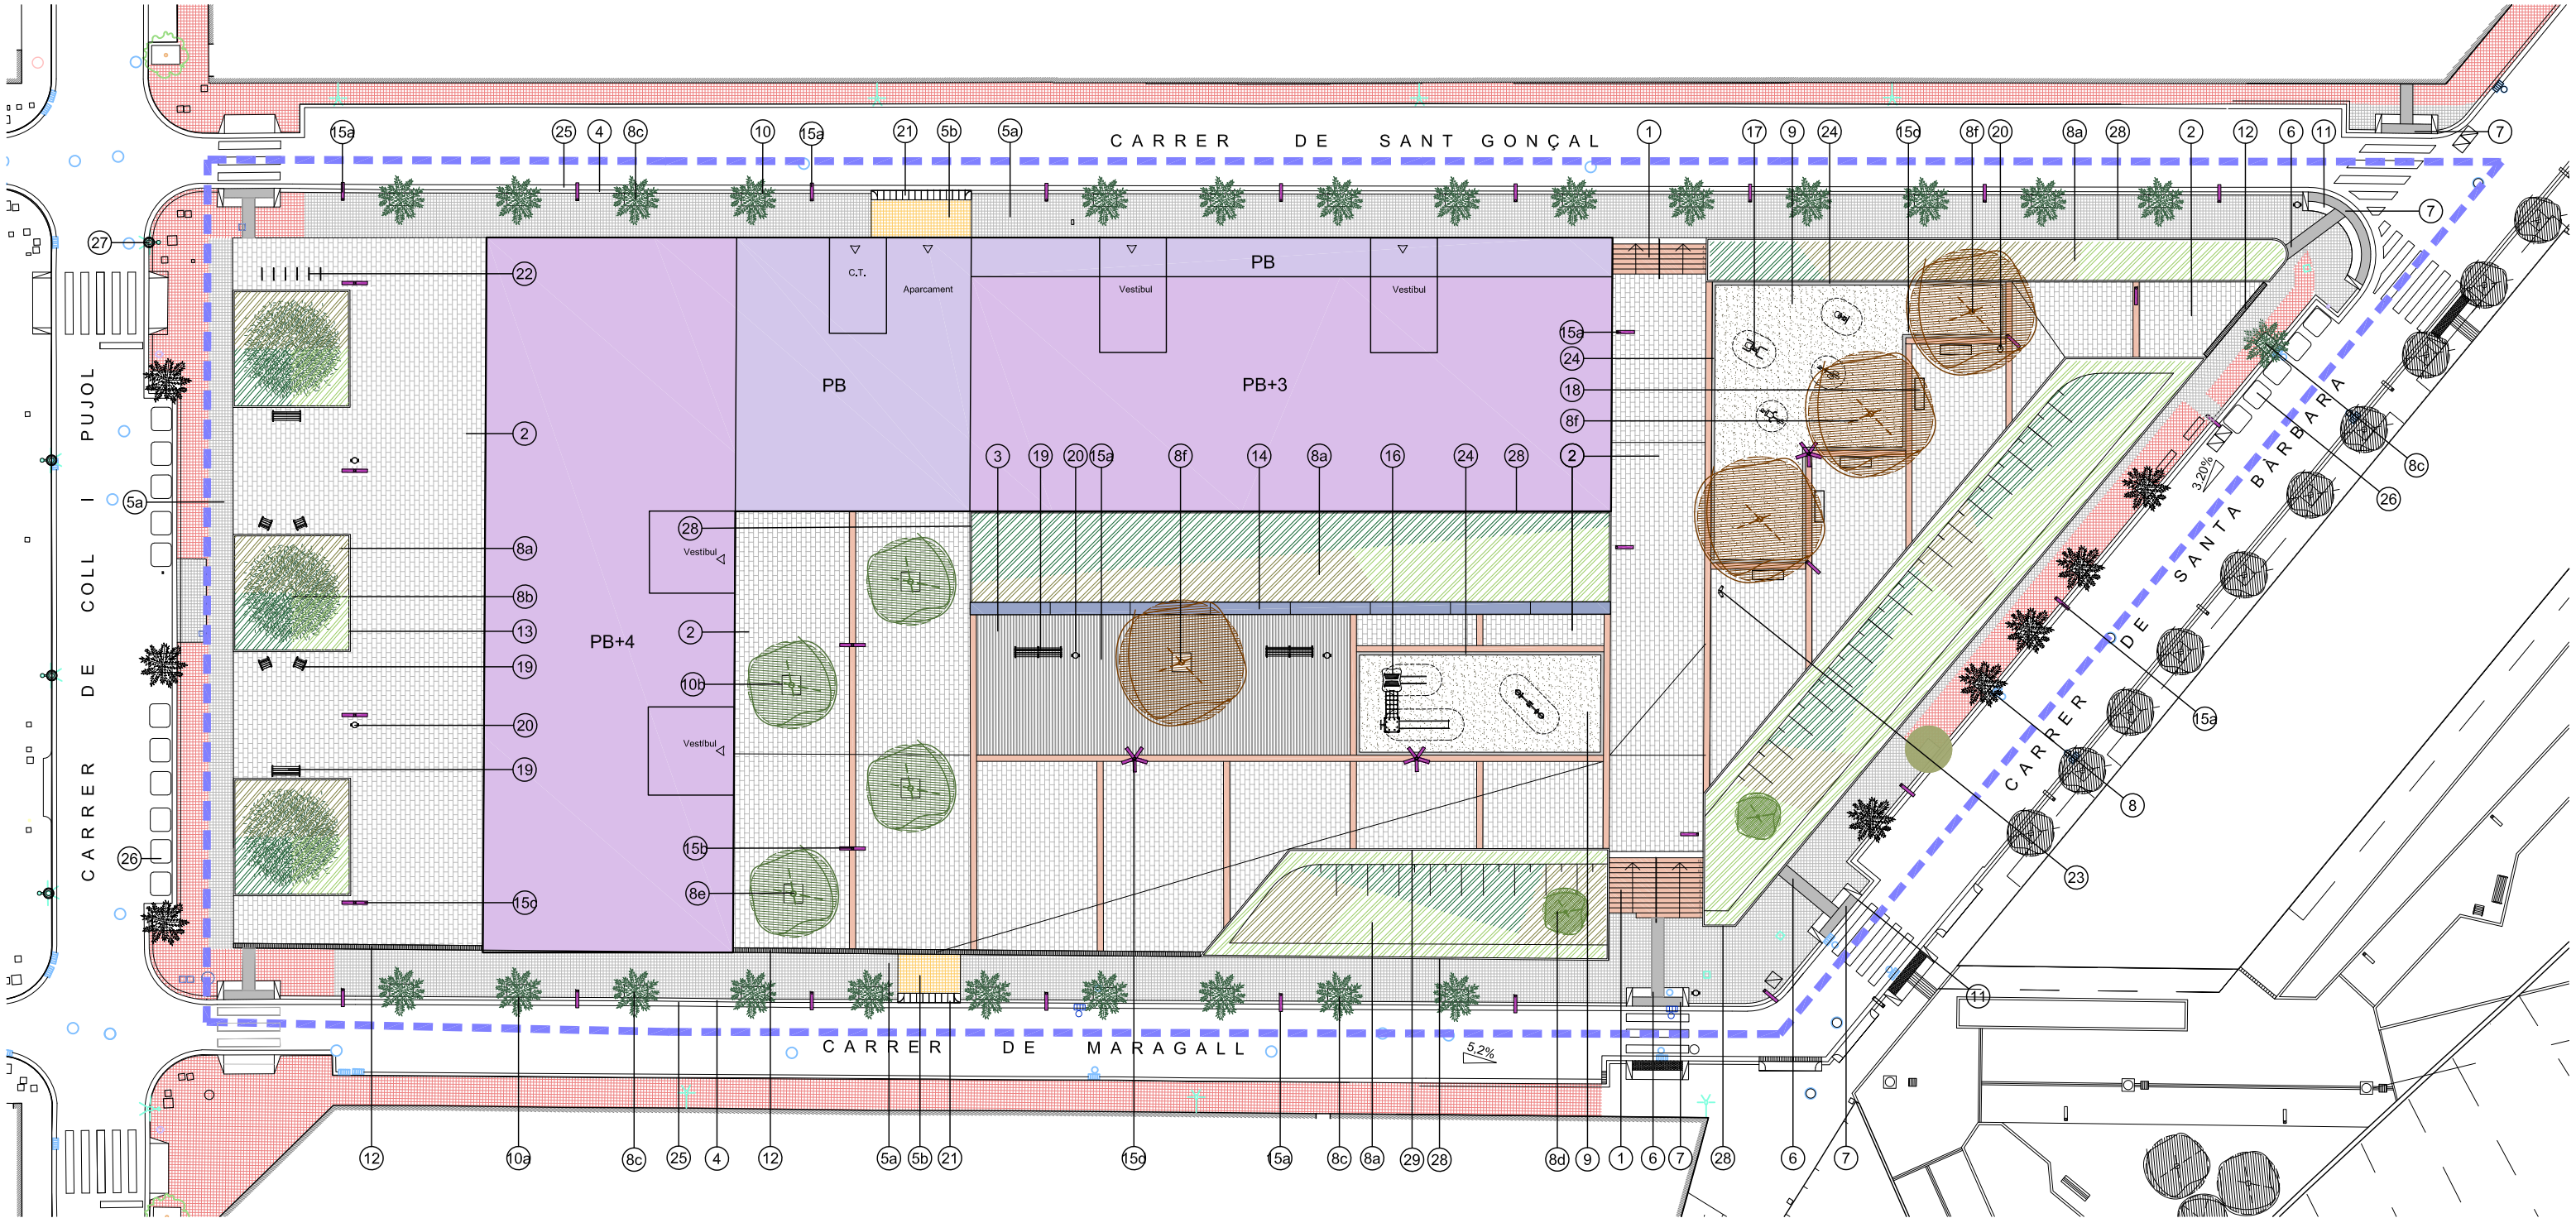

LLEENDA DE MATERIALS POLÍGON 1B

1. Graó 120 / 60 x 40 x 15 cm mod. STEP de BREINCO
2. Paviment 60 x 40 x 8 cm mod. VULCANO de BREINCO
3. Paviment 60 x 40 x 10 cm mod. FILTRA de BREINCO
4. Vorada de formigó tipus t-5 22 x 100 x 30 cm
- 5a. Paviment de panot de 4 pastilles de 20 x 20 x 4 cm
- 5b. Paviment de panot de 4 pastilles de 20 x 20 x 8 cm
6. Paviment de panot 20 x 20 x 4 cm amb ratlles (encaminaments)
7. Paviment de panot 20 x 20 x 4 cm botonada
8. Arbre existent. Troana (ligustrum lucidum)
- 8a. Terra vegetal + arbustiva

- 8b. Arbre Lledoner (Celtis Australis)
- 8c. Arbre Magnòlia (Magnolia Grandiflora)
- 8d. Arbre Xiprer (Cupressus Sempervirens)
- 8e. Arbre Orquídia (Bauhinia Variegata)
- 8f. Arbre Tabebria (Tabebuia Heptaphylla)
9. Paviment de sauló
- 10a. Escocell d'acer galvanitzat 80 x 150 cm
- 10b. Escocell d'acer galvanitzat 120 x 120 cm
11. Formació de gual per a vianants
12. Canal de formigó polímer tipus ULMA, mod SELF200 de 26,2 x 20 cm
13. Perfil delimitador de parterre d'acer galvanitzat d'alçada 45 cm

14. Banc de formigó
- 15a. Llum mod. Rama de Santa&Cole; una lluminària
- 15b. Llum mod. Rama de Santa&Cole; dos lluminàries, mateixa altura
- 15c. Llum mod. Rama de Santa&Cole; dos lluminàries, diferent altura
- 15d. Llum mod. Rama de Santa&Cole; cinc lluminàries
16. Jocs infantils
17. Aparells d'exercicis per a adults
18. Banc mod. Volga de Benito
19. Banc i cadires mod. Neobarcino de Benito
20. Paperera metàl·lica
21. Gual per a vehicles

22. Aparcabis
23. Font Dual de Benito
24. Encintat peça de formigó (bétulo)
25. Rigola blanca 30x30x8 cm
26. Contenedors existents
27. Enllumenat existent
28. Peça prefabricada de formigó
29. Mur de formigó

--- LÍMIT URBANITZACIÓ POLÍGON n°1B DE L'ARE L'ESTRELLA

- Vorera existent panot
- Vorera nova panot

ARQUITECTURA

PONSIRENAS PUIG

PROMOTOR

GRUP BARRERES

Plànol

PROPOSTA

PLANTA GENERAL

Escala : 1/200 A1 - 1/400 A3

juny 2024