


PLANOL SEGONS PROJECTE EXECUTIU VISAT SUSCEPTIBLE DE MODIFICACIONS EN OBRA

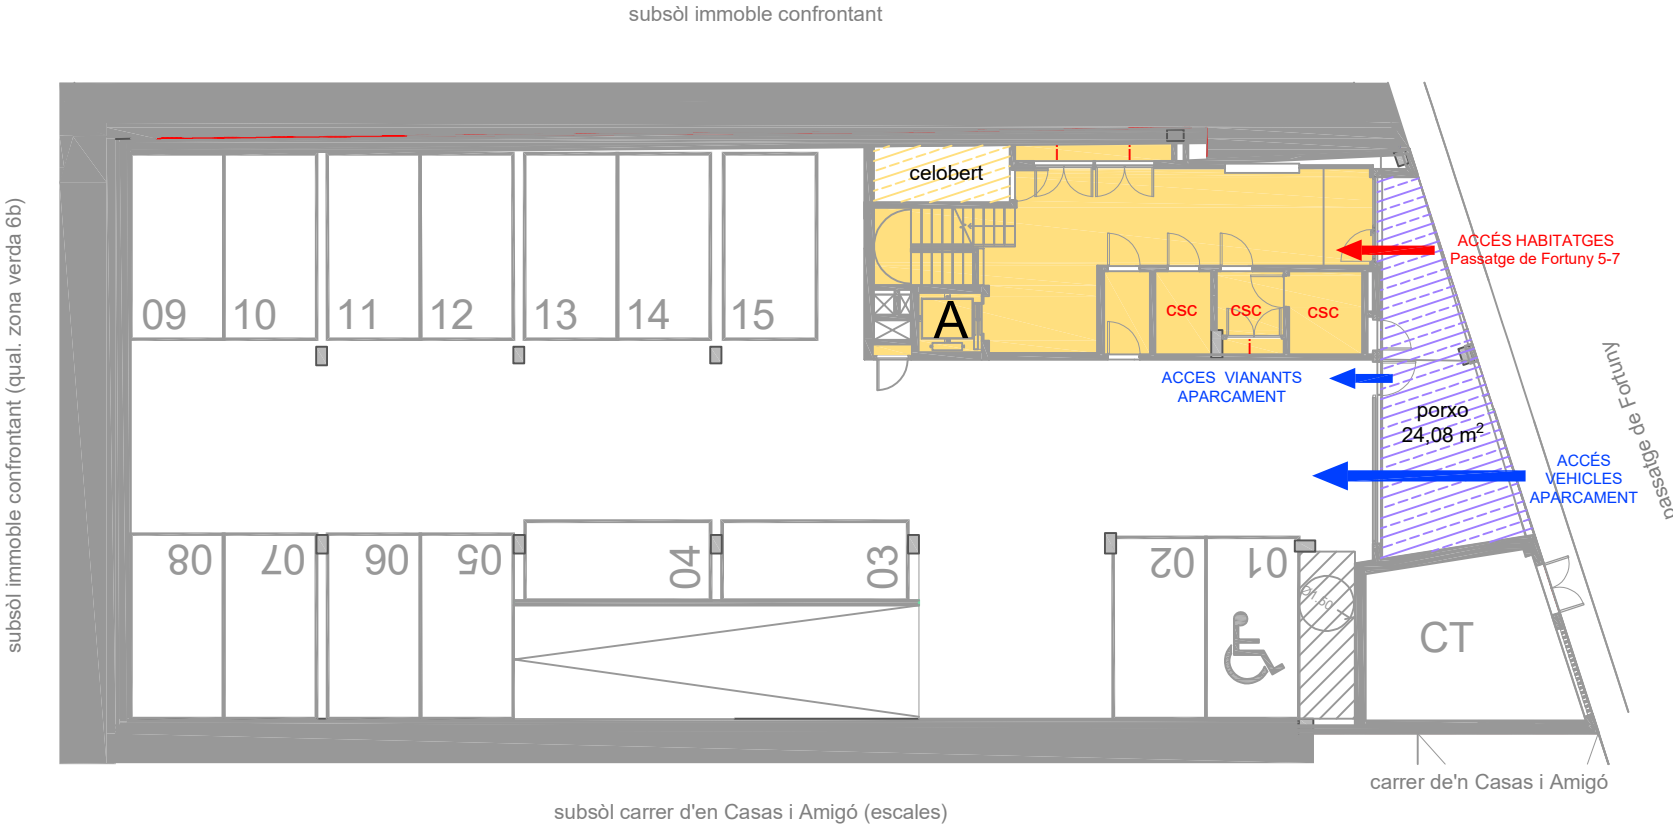

Verificat: 10/11/2019 Per: Plànol revisat: 10/11/2019