


PLANOL SEGONS PROJECTE EXECUTIU VISAT SUSCEPTIBLE DE MODIFICACIONS EN OBRA

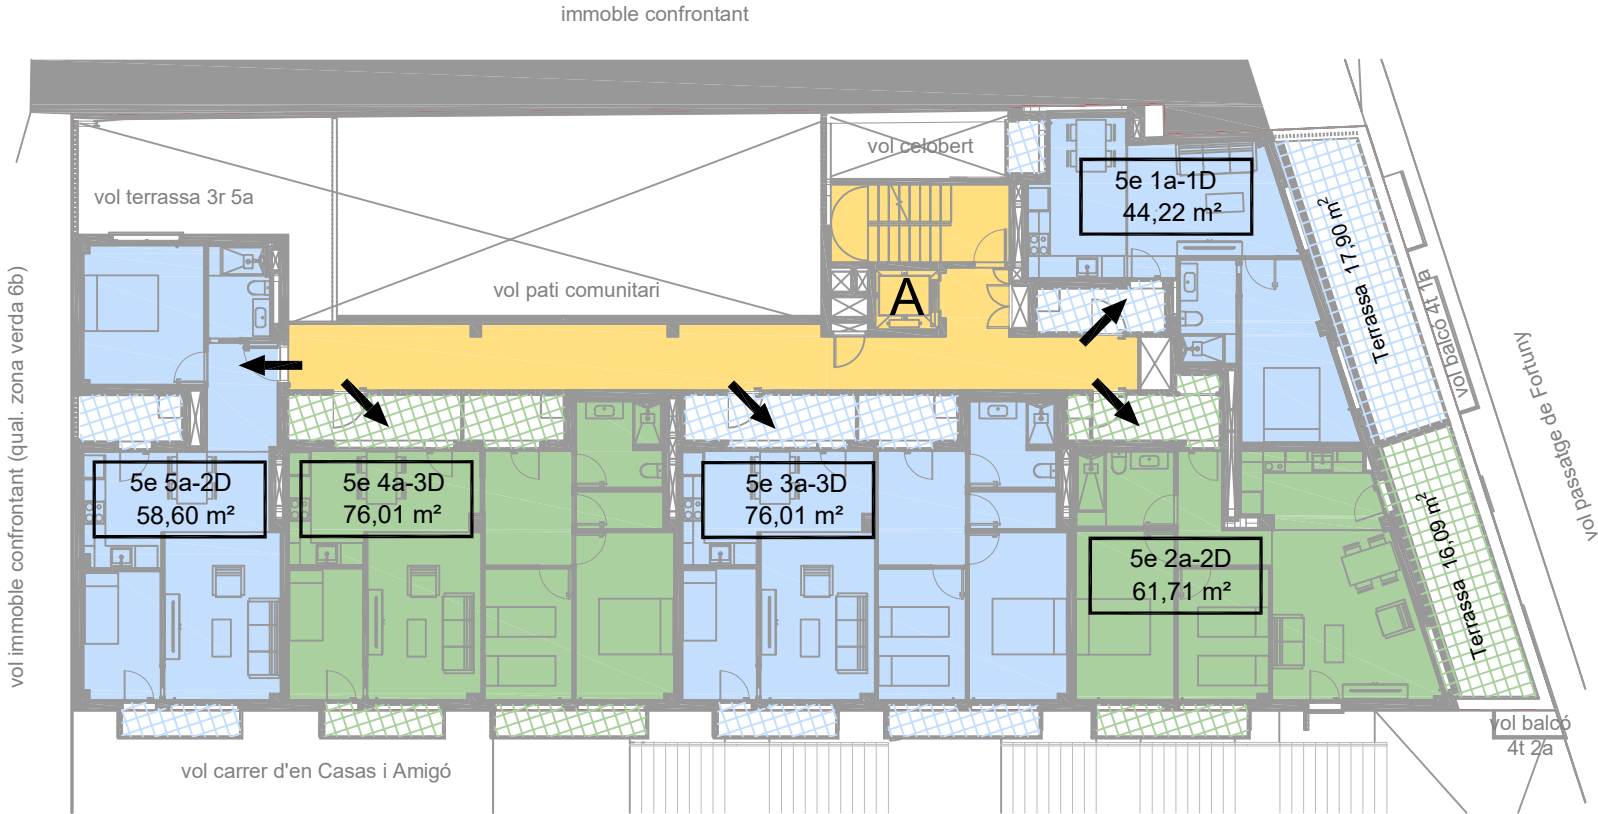

Verdell planol 100 | Planol planta cinquena segons projecte executiu