Q17. Quadre de finques resultants i adjudicacions

finca	adjudicatàries del sòl privat		clau	m² sòl	m² sostre
18-1.1	Institut Català del Sòl	29,80 %	18	332,04 m²	1.567,04 m²
	Transacciones Importación Exportación, S.L.	19,20 %			
	Erdina de L'Est, S.L.	51,00 %			
18-1.2	Institut Català del Sòl	100,00 %	18	1.742,86 m²	8.267,14 m²
18-2	Institut Català del Sòl	100,00 %	18	1.136,00 m²	8.771,00 m²
18-3	Institut Català del Sòl	10,20 %	18	1.226,44 m²	6.738,41 m²
	Administració actuant	89,80 %			
Total sòl/sostre privat				4.437,34 m²	25.343,59 m²

finca	adjudicatàries del sòl públic		clau	m² sòl
5-1	Ajuntament de Badalona	100,00 %	5	9.032,42 m²
6b-1	Ajuntament de Badalona	100,00 %	6b	1.667,43 m²
6b-2	Ajuntament de Badalona	100,00 %	6b	173,80 m²
6b-3	Ajuntament de Badalona	100,00 %	6b	4.826,44 m²
7b/hd-1	Ajuntament de Badalona	100,00 %	7b/hd	5.186,09 m²
Total sòl públic				20.886,18 m²

Total de l'àmbit de la reparcel·lació	25.323,52 m²

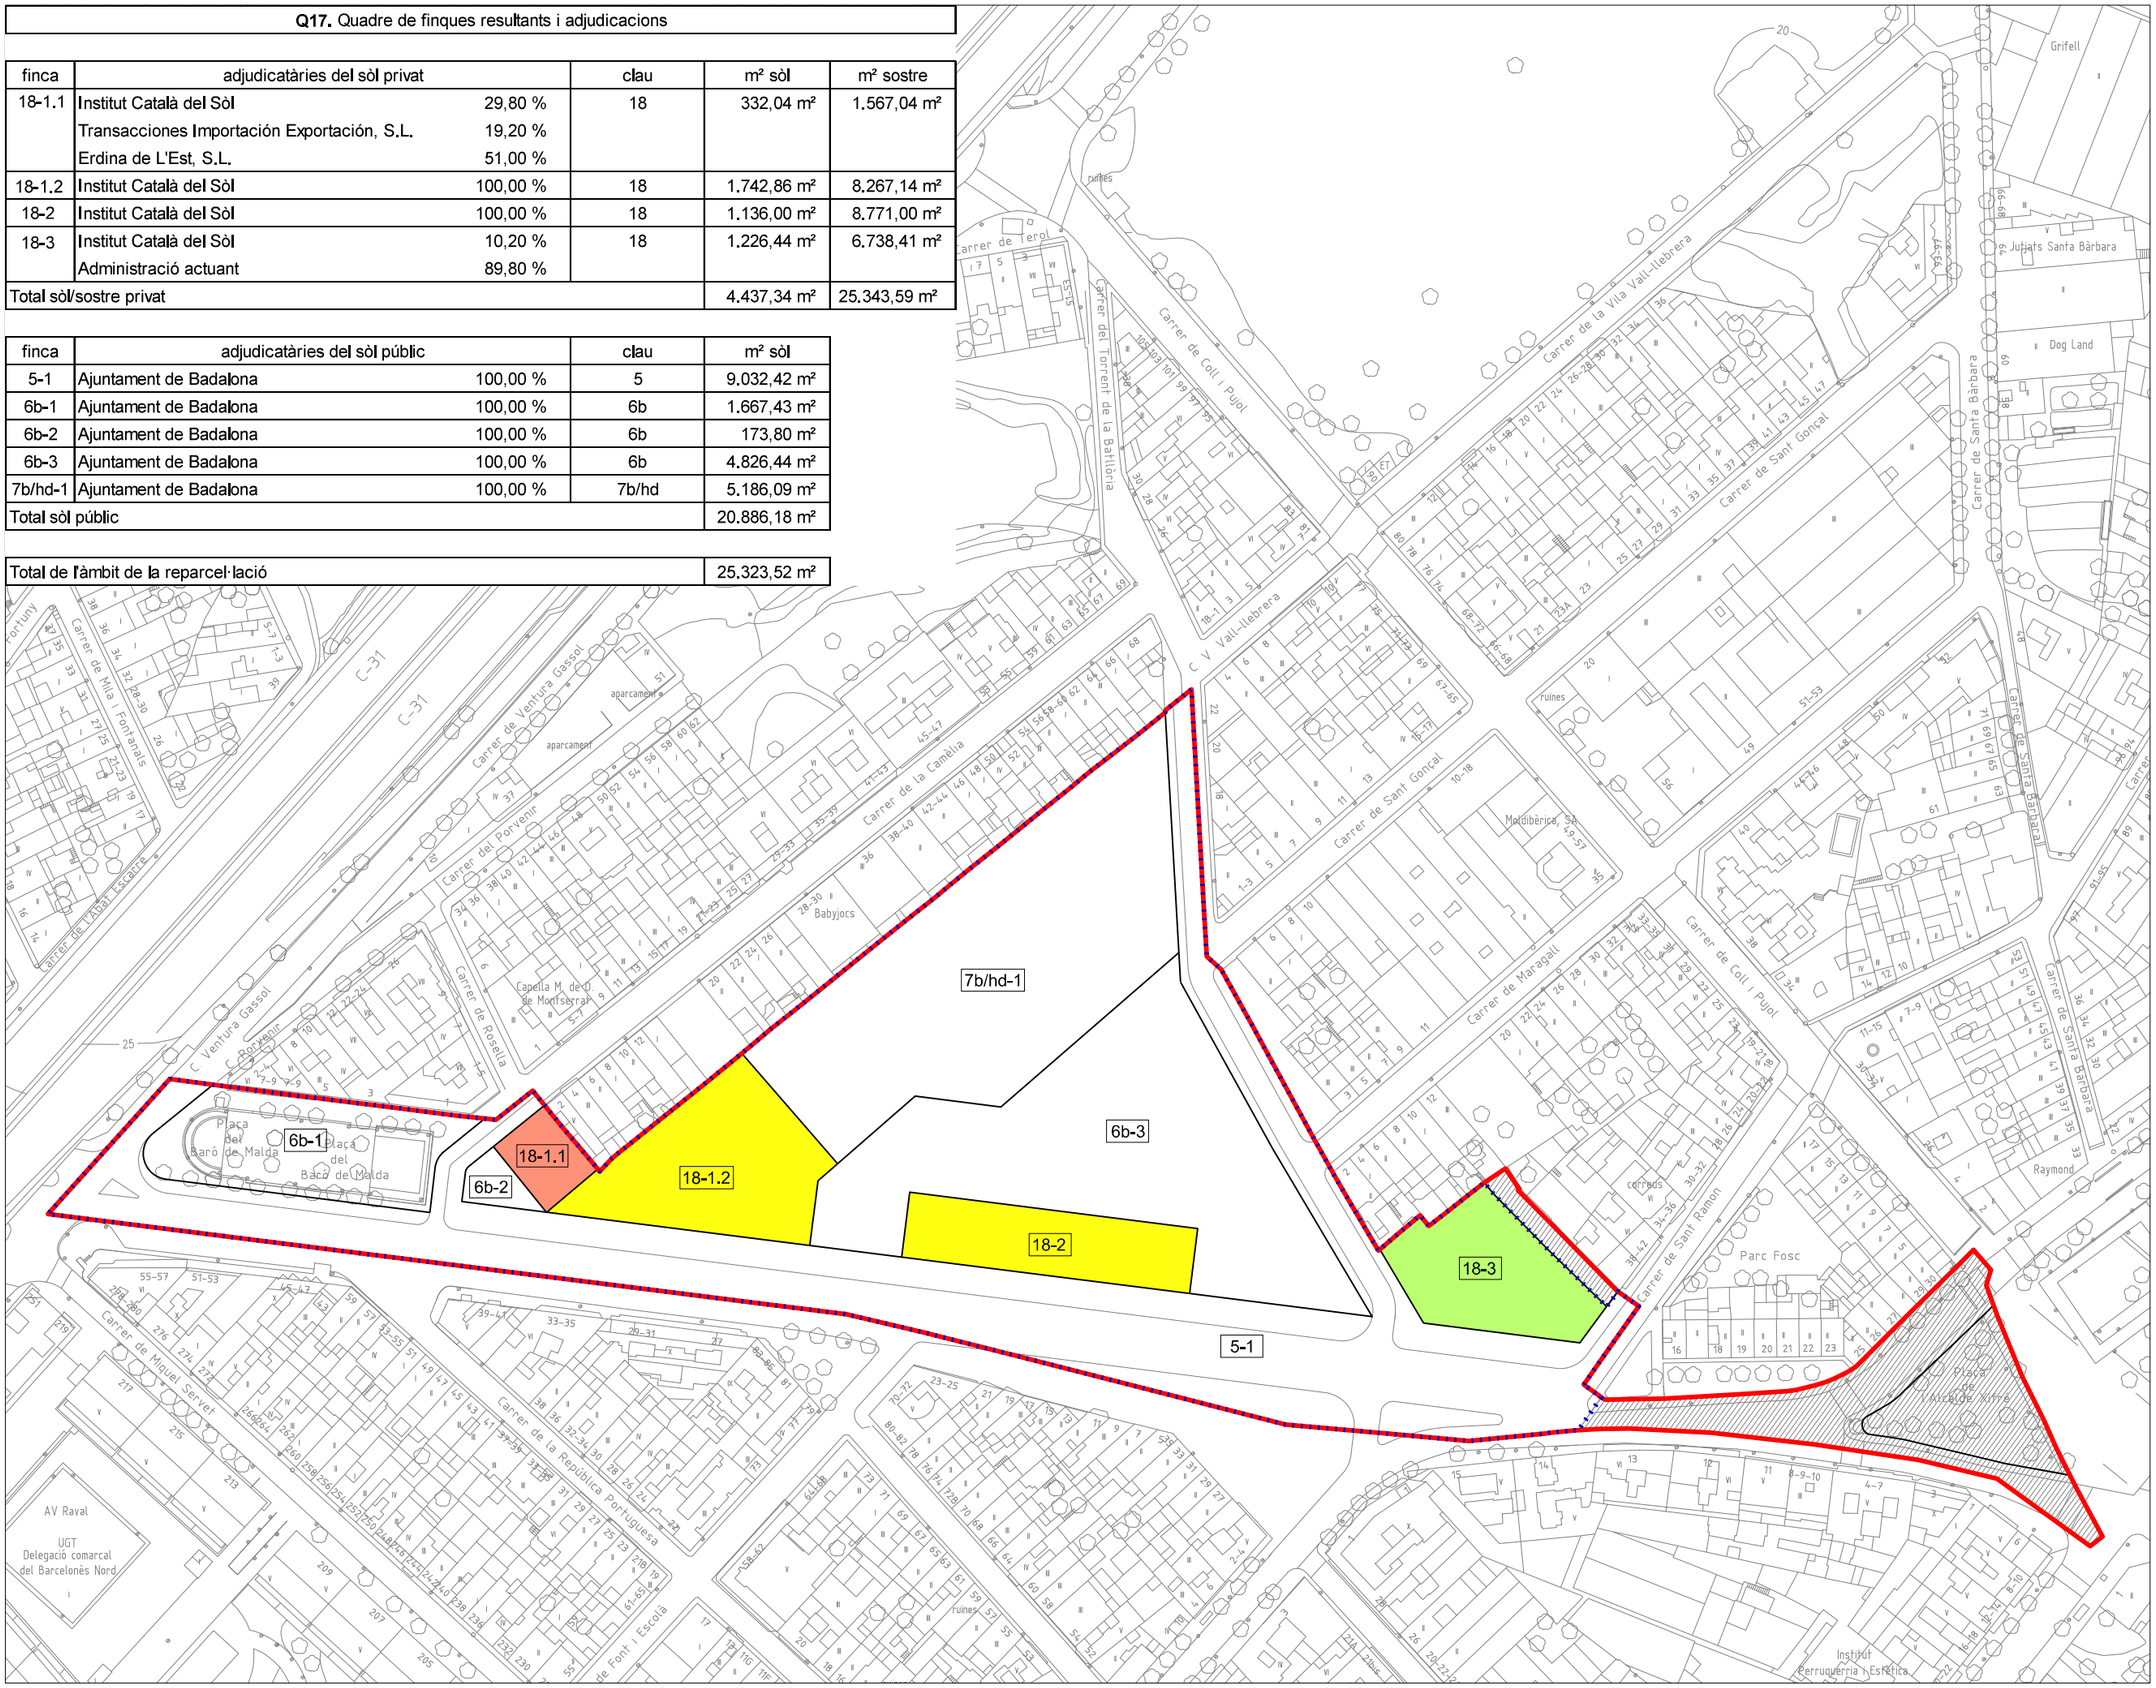

Llegenda

- Límit del polígon 1A
- Límit de l'àmbit de la reparcel·lació
- Límit de finca resultant
- 18-2 Número de finca resultant
- Terrenys exclosos de la reparcel·lació

Adjudicació:

- Institut Català del Sòl (100,00%)
- Proindivís:
  Institut Català del Sòl (29,80%)
  Transacciones Importación Exportación, S.L. (19,20%)
  Erdina de L'Est, S.L. (51,00%)
- Proindivís:
  Institut Català del Sòl (10,20%)
  Administració Actuant (89,80%)

gestió urbanística

Generalitat de Catalunya
Departament de Territori i Sostenibilitat

INCASÒL
Institut Català del Sòl
Departament de Sòl

AREs Badalona
Ajuntament de Badalona

Títol del Projecte

Projecte de Reparcel·lació en la modalitat de cooperació del polígon 1A de l'ARE l'Estrella

(aprovació definitiva)

Emplaçament

Badalona (Barcelonés)

Títol del Plànol

Finques resultants i adjudicacions

Autor del Projecte

Direcció de Projectes

MELISA RODRIGUEZ SANCHEZ - DNI
Firmado digitalmente por MELISA RODRIGUEZ SANCHEZ
Fecha: 2021.02.22 12:24:02 +01'00'

L'arquitecta,
Melisa Rodríguez Sánchez

CARLOTA MENSA VALLS - CARLOTA MENSA VALLS - DNI
2021.02.22 12:20:16 +01'00'
(SIG)

La Coordinadora del projecte,
Carlota Mensa Valls

JORDI SALVAT MARTI
(TCAT)

El Director del projecte,
Jordi Salvat Martí

Escala

A3 1:1500

0 7,5 15 22,5 30m

Data

Febrer 2021

Núm. Plànol

6.1