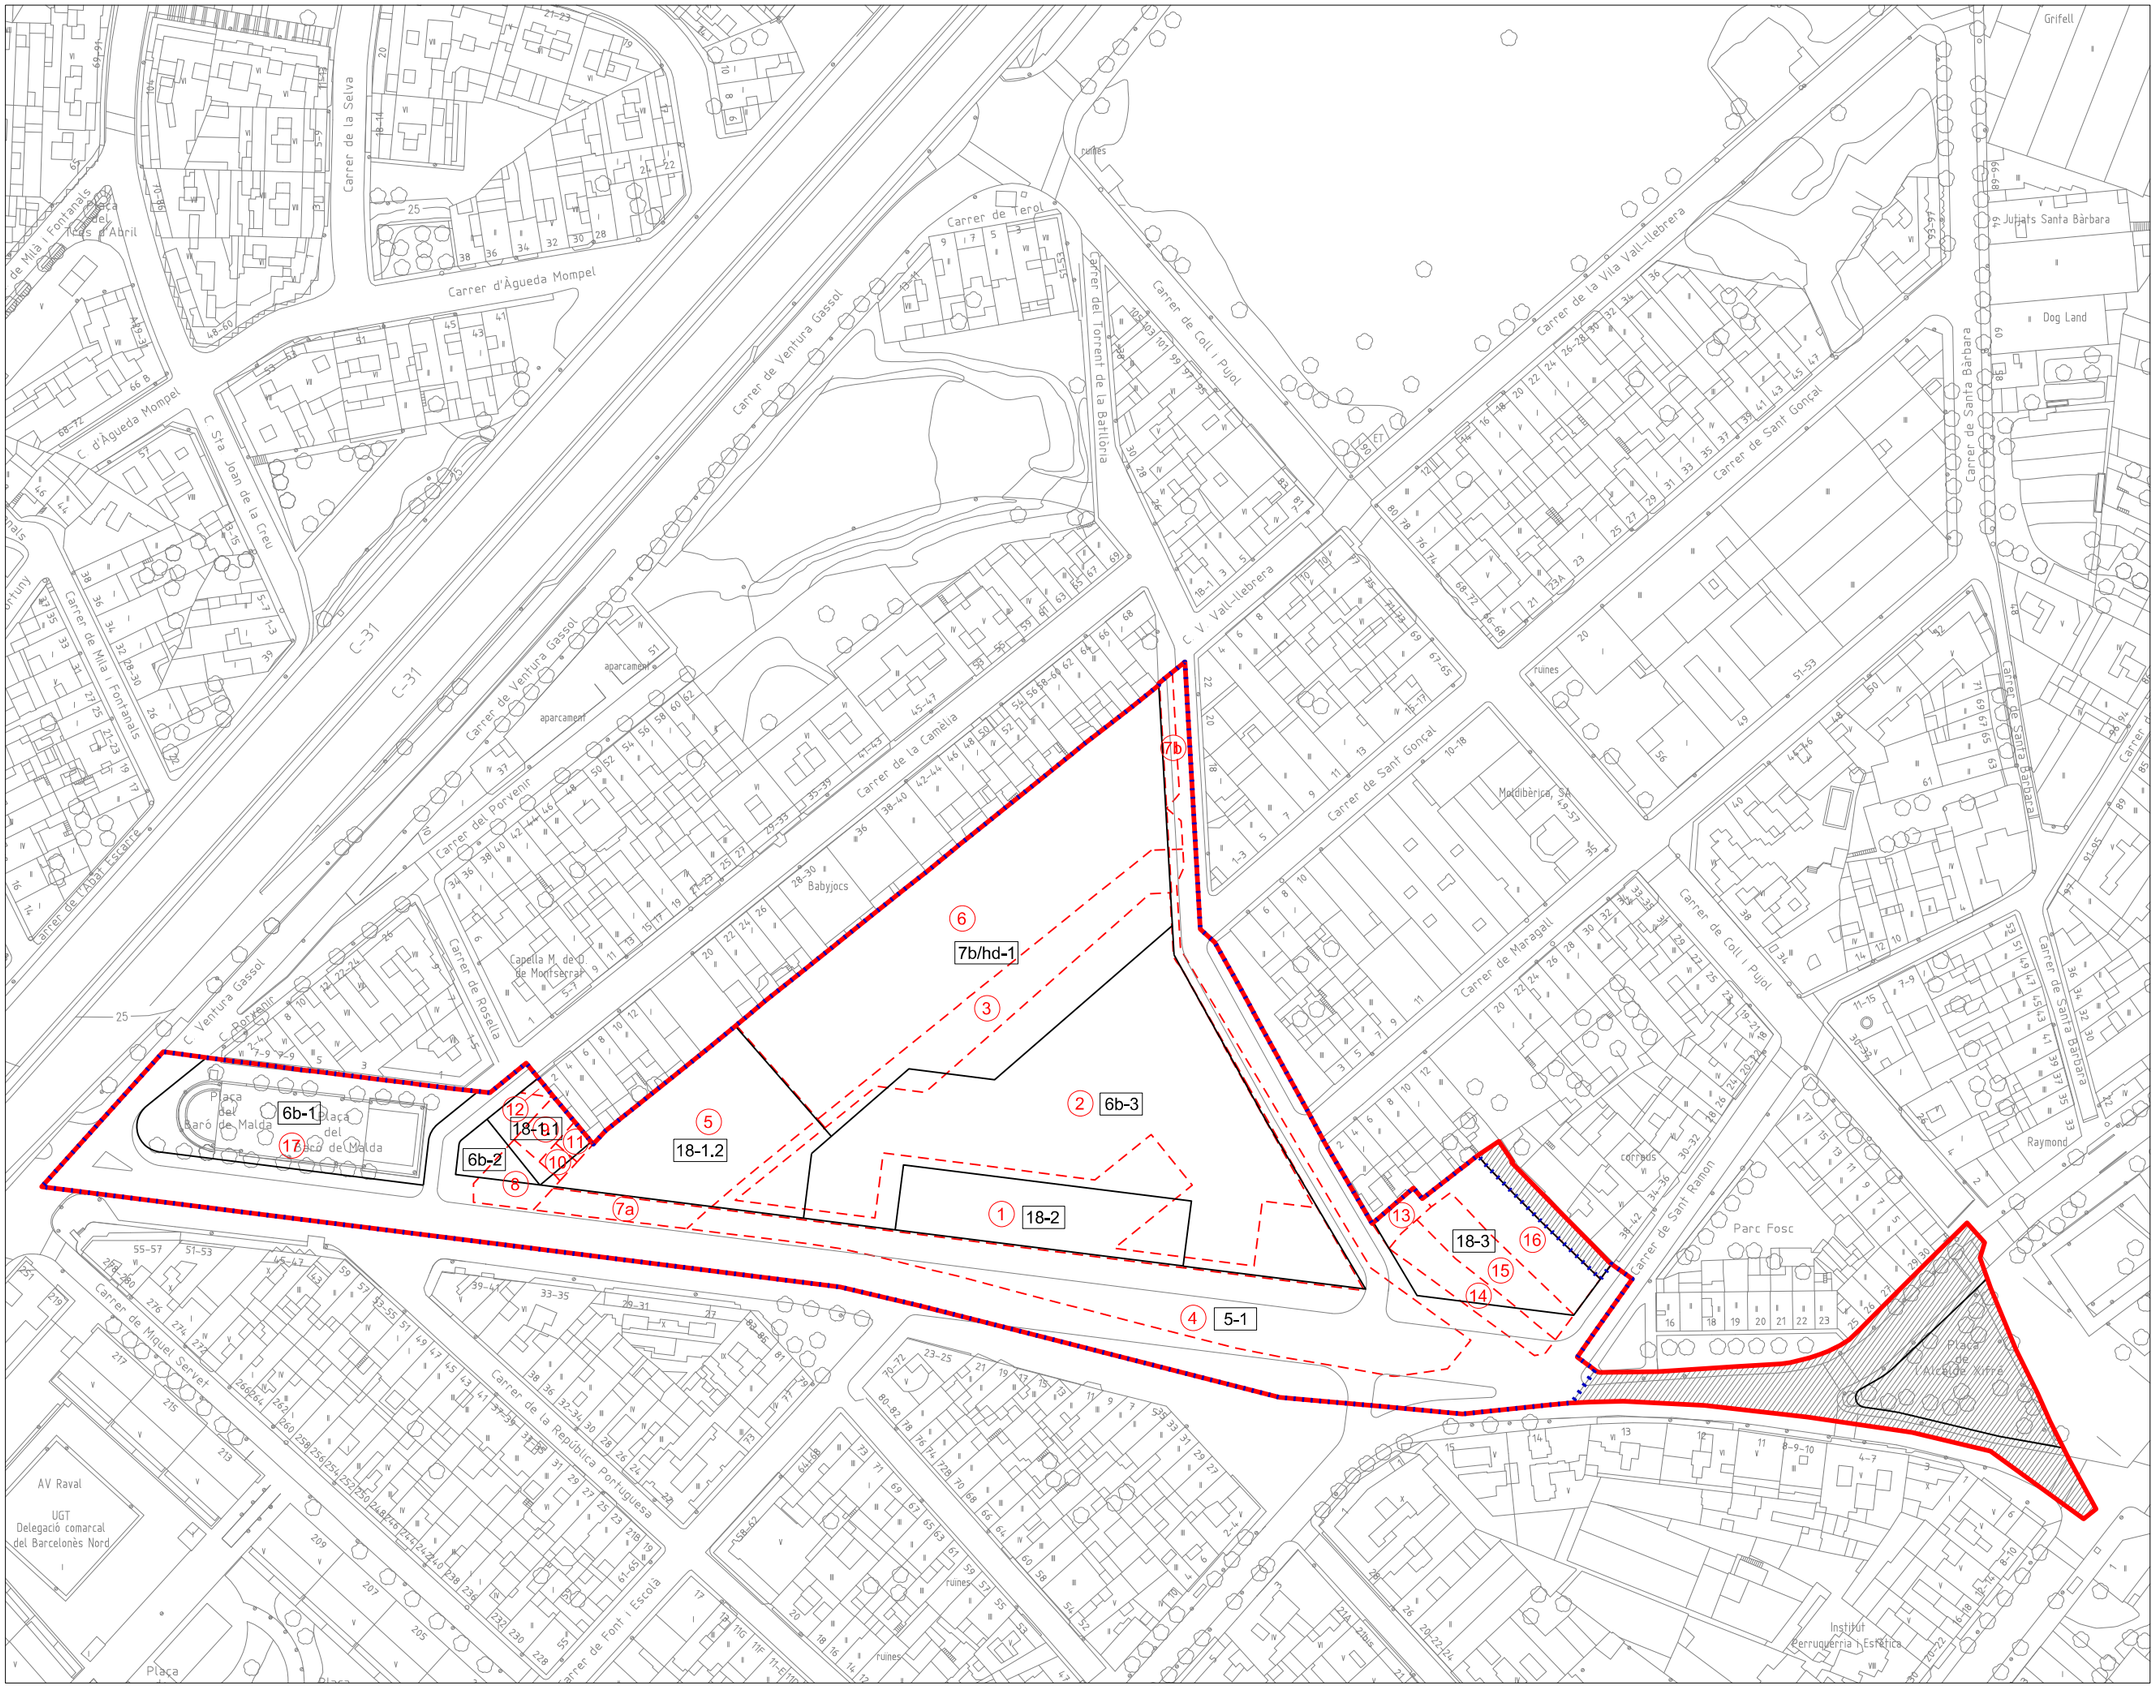

Llegenda

- Límit del polígon 1A
- Límit de l'àmbit de la reparcel·lació
- Límit de finca aportada
- (3) Número de finca aportada
- Límit de finca resultant
- 18-2 Número de finca resultant
- Terrenys exclosos de la reparcel·lació

N

gestió urbanística

Generalitat de Catalunya
Departament de Territori i Sostenibilitat

INCASÒL
Institut Català del Sòl
Departament de Sòl

AREs Badalona Centenni urbanístic

Ajuntament de Badalona

Títol del Projecte

Projecte de Reparcel·lació en la modalitat de cooperació del polígon 1A de l'ARE l'Estrella

(aprovació definitiva)

Emplaçament

Badalona (Barcelonés)

Títol del Plànol

Superposició de finques aportades i resultants

Autor del Projecte

Direcció de Projectes

MELISA RODRIGUEZ SANCHEZ - DNI — Firmado digitalmente por MELISA RODRIGUEZ SANCHEZ - DNI 12:03:30 +01'00'

CARLOTA MENSA VALLS - (SIG) — CARLOTA MENSA VALLS - DNI 2021.02.22 12:18:31 +01'00'

L'arquitecta, Melisa Rodríguez Sánchez

La Coordinadora del projecte, Carlota Mensa Valls

JORDI SALVAT MARTI (TCAT)

El Director del projecte, Jordi Salvat Martí

Escala

A3 1:1500

0 7,5 15 22,5 30m

Data

Febrer 2021

Núm. Plànol

7